

COMMUNE DE BESINGRAND



CCLO



PLAN LOCAL D'URBANISME

CARTE DES SERVITUDES D'UTILITE PUBLIQUE

ECHELLE : 1 / 10 000°

PRESCRIPTION DU PLU : 26/06/2013

DEBAT SUR LE PADD : 04/12/2015


ARRET DU PLU : 25/04/2016

ENQUETE PUBLIQUE : du 19/09/2016 au 18/10/2016

APPROBATION DU PLU :

6.4

Bureau d'études UrbaDoc
Chef de projet : Etienne BADIANE
56, Avenue des Minimes
31200 TOULOUSE
05.34.42.02.91
contact@be-urbadoc.fr

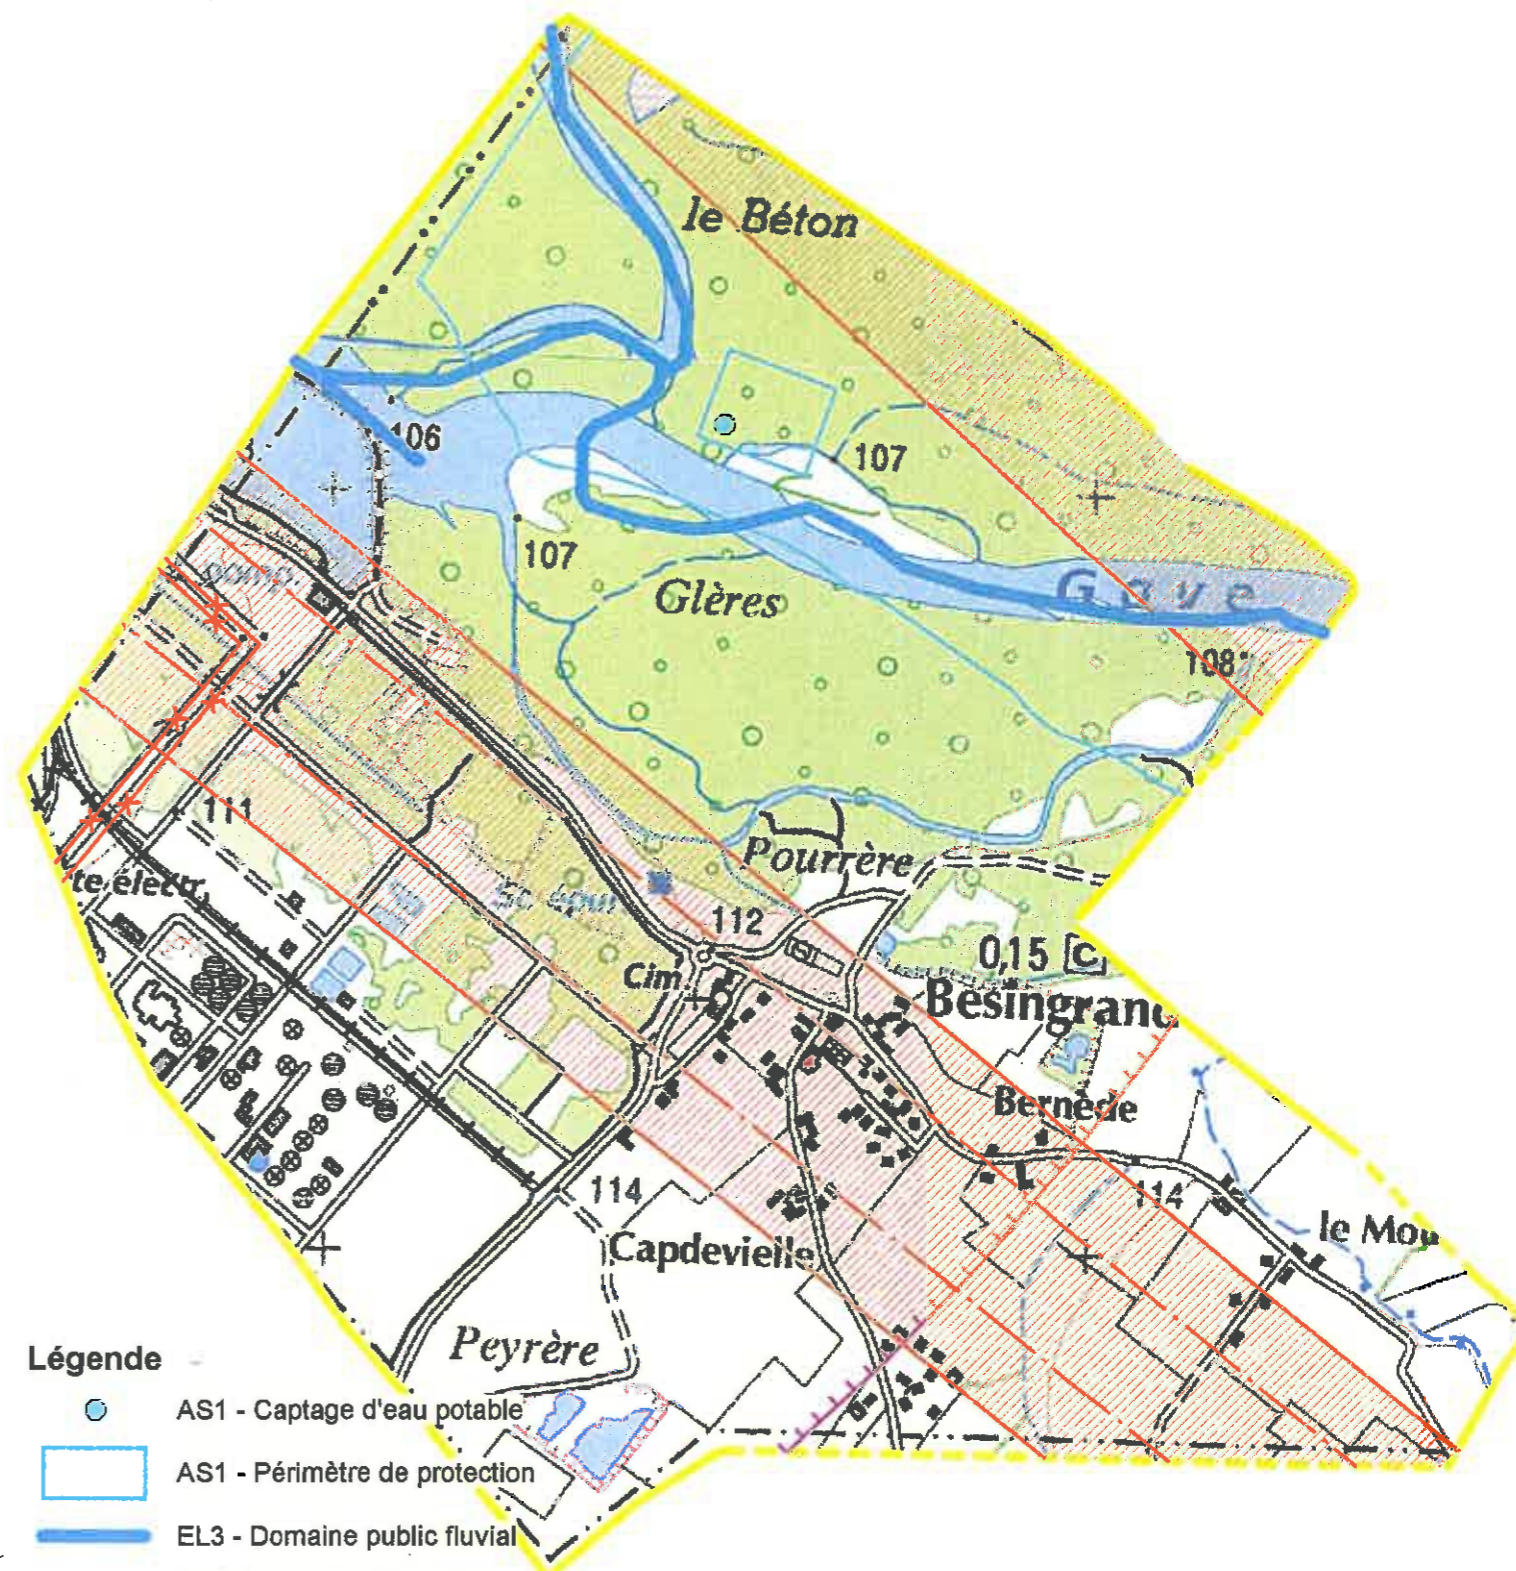

Légende

- AS1 - Captage d'eau potable
- AS1 - Périmètre de protection
- EL3 - Domaine public fluvial
- I4 - Canalisation électrique : Lignes aériennes 63 kV N0 1 et N0 2 MARSILLON-PARDIES
RTE - Groupe Maintenance Réseaux BEARN - 2 Rue Faraday - ZI la Linière - 64140 BILLERE
- PT1 - Périmètre de protection autour des centres de réception radioélectriques
- PT2 - Axe du faisceau hertzien entre deux centres radioélectriques d'émission et de réception
- PT2 - Zone de protection contre les obstacles
- T1 - Voie ferrée

source : DDTM64

copyright IGN-BD Carto, Scan25 2007

réalisation : Mission Observation des Territoires, MM, novembre 2013

limite commune
Echelle : 1/10 000