



Commune de LUCQ-DE-BEARN  
 Aménagement du CR de Gourriet  
 P.V.R. GOURRIET  
 Échelle : 1/2 000 ème

Juillet 2013

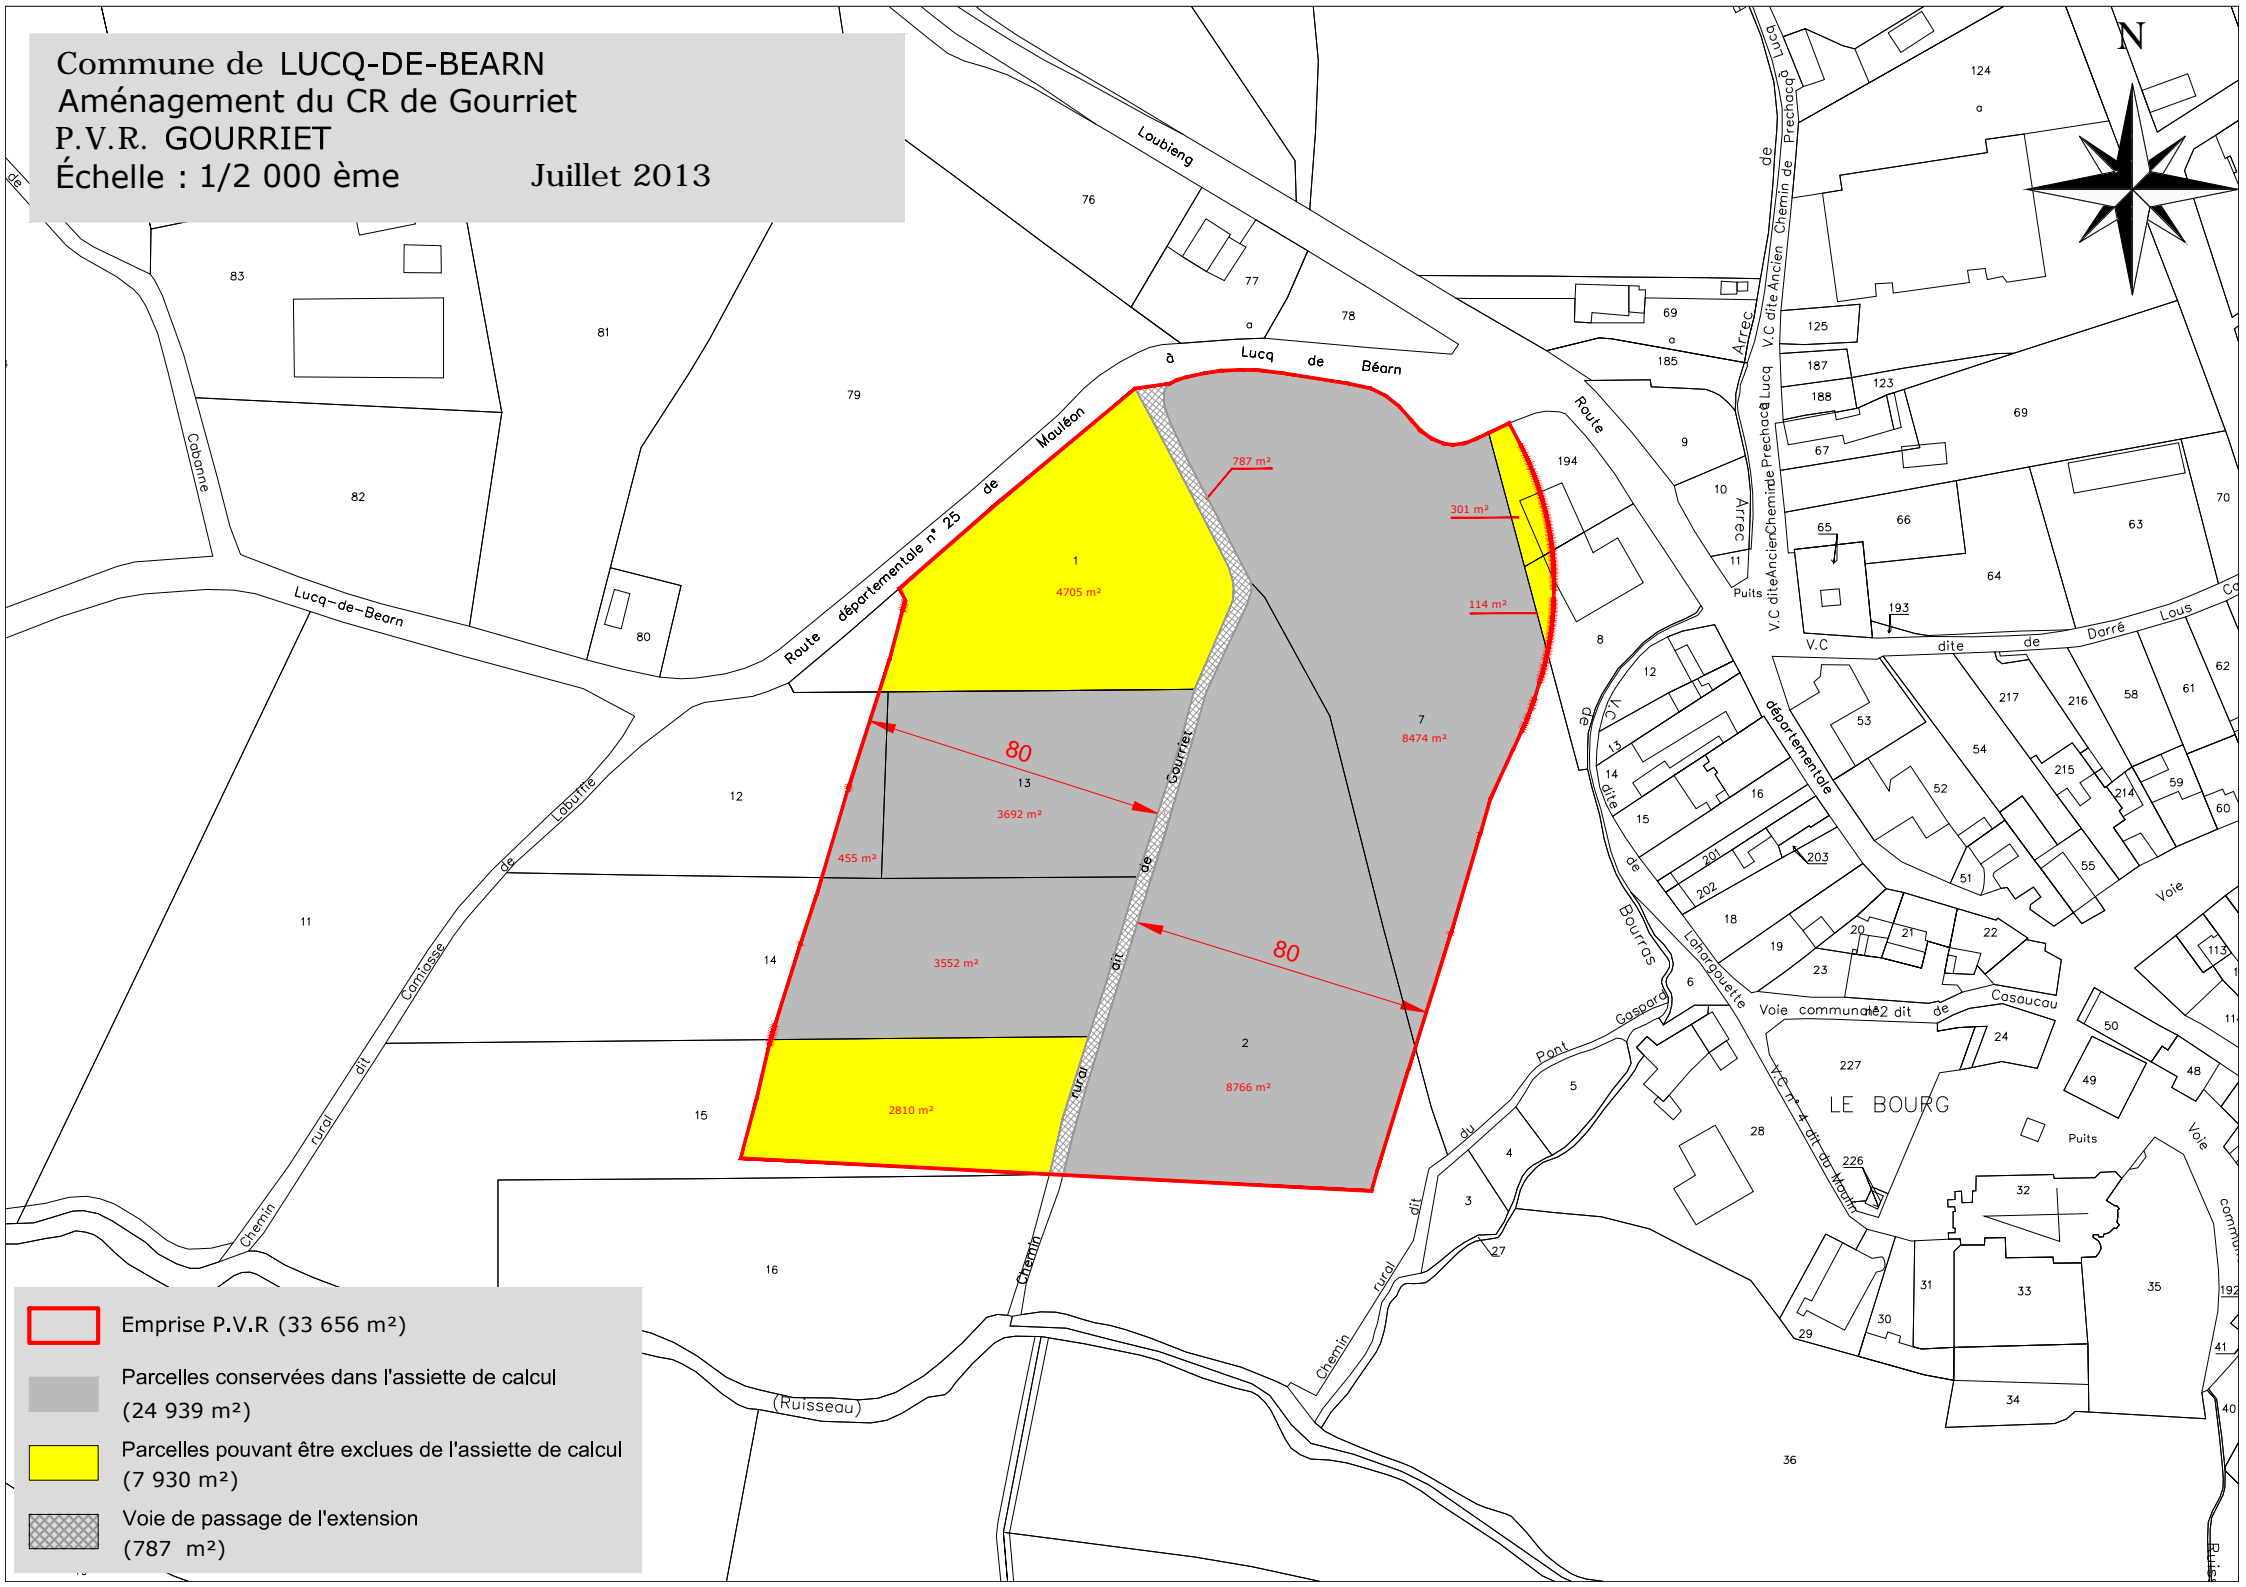

- Emprise P.V.R. (33 656 m<sup>2</sup>)
- Parcelles conservées dans l'assiette de calcul (24 939 m<sup>2</sup>)
- Parcelles pouvant être exclues de l'assiette de calcul (7 930 m<sup>2</sup>)
- Voie de passage de l'extension (787 m<sup>2</sup>)

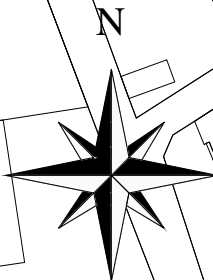