


## 8. Les orientations concernant le lieu-dit "Marquemale"

### 8.1 Le schéma d'aménagement

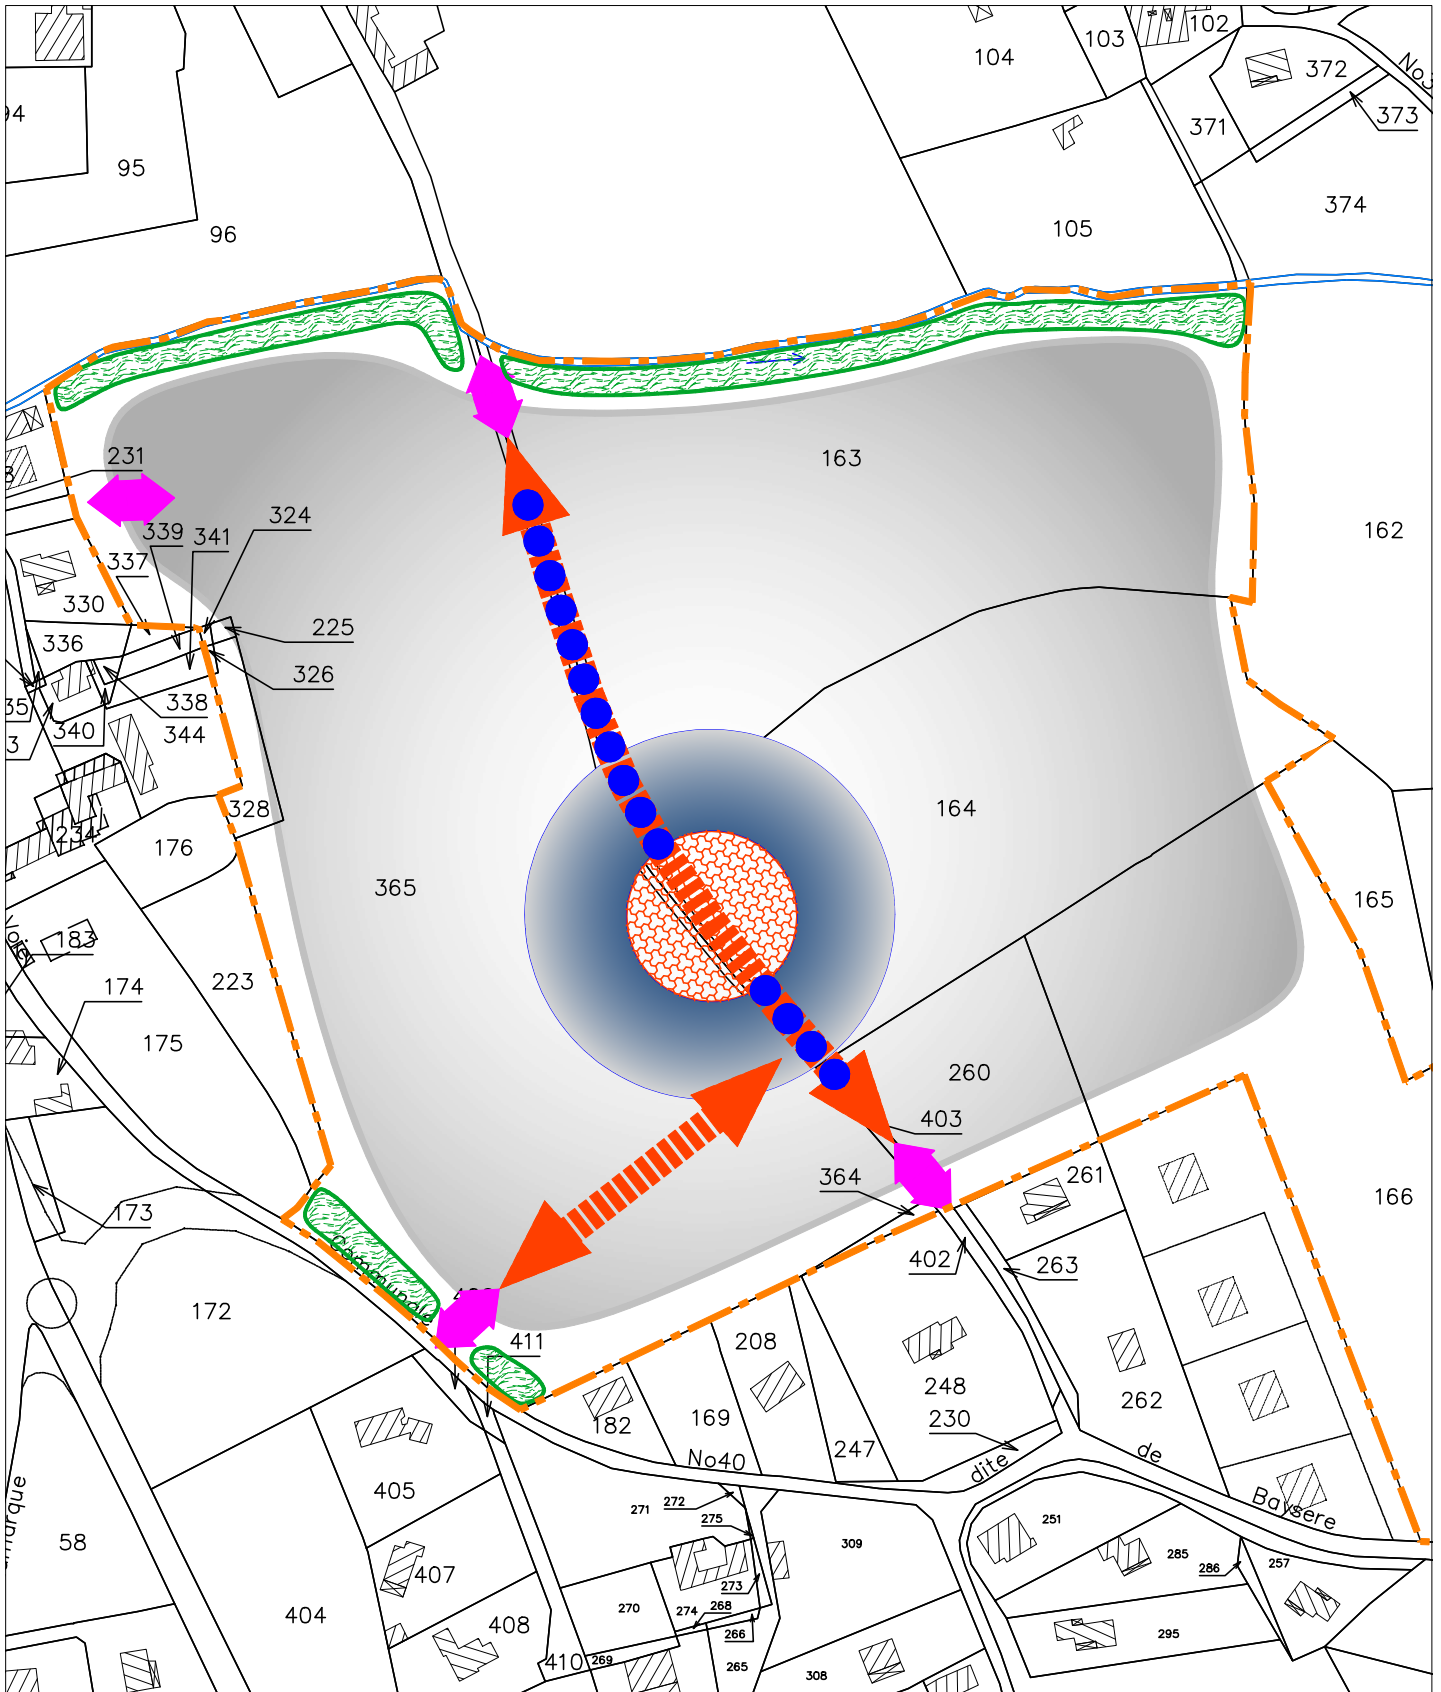

Ech : 1/2500 Nord

