

C de CASTAIGNOS SOULENS
(LANDES)

C de MARPAPS
(LANDES)

C de BEYRIES
(LANDES)

C de LABEYRIE

Agrandissement du centre bourg :
Ech : 1/4000

C de BONNEGARDE
(LANDES)


C de SALLESPISE

C de SALLESPISE

C de LACADEE

C de MESPLEDE

C de BALASUN

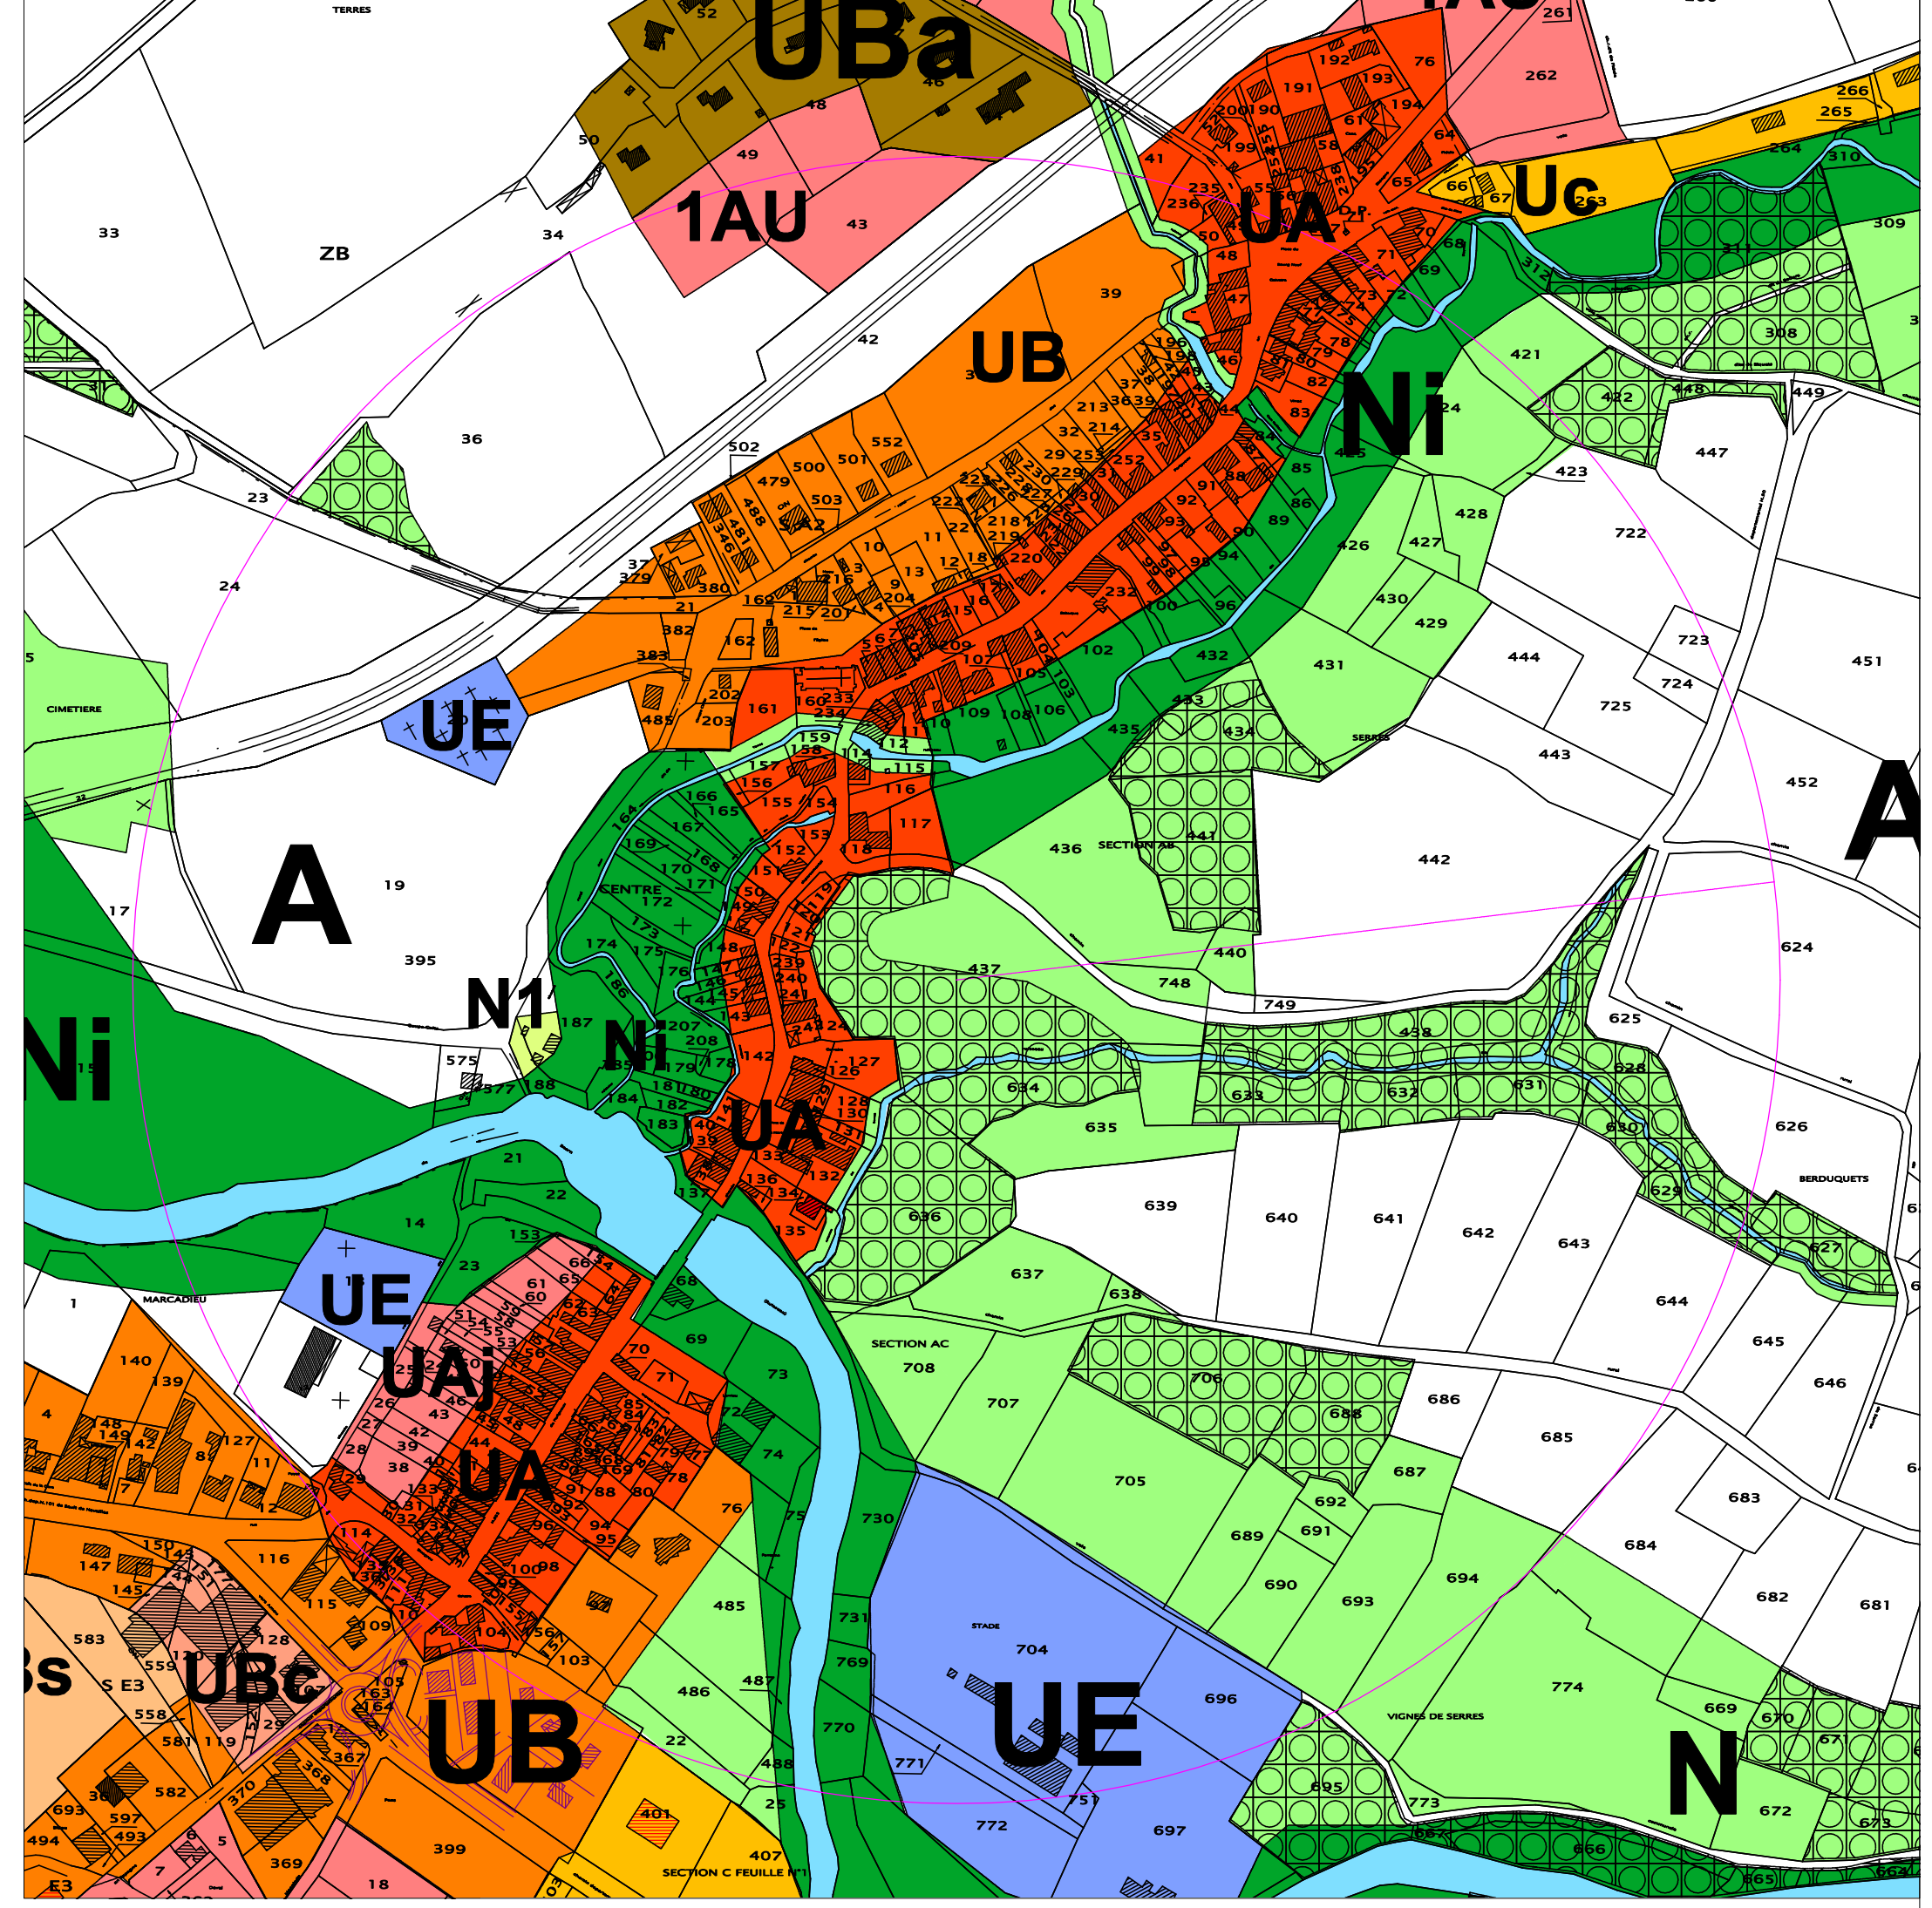

COMMUNE DE SAULT DE NAVAILLES
PYRENEES - ATLANTIQUES

PLAN LOCAL D'URBANISME

Approuvé le :
Modification simplifiée n°1 du PLU approuvé le :



PLAN DE ZONAGE

Ech: 1/7 500"

UA	1AU
UAJ	2AU
UB	A
UBa	Nh
UBc	N1
UBs	N
UC	Ni
UCp	
UE	
UY	

Espace boisé classé

A titre d'information :
R=500m Servitudes de protection des monuments historiques

Paul Canet
architecte

POTI & PAYSAGES
Paysagiste

Agence Publique de Gestion Locale - Service d'Urbanisme Intercommunal
Maison des Communes - Rue Auguste Renard - 65100 SAULT DE NAVAILLES
Tel : 05 58 95 15 26 - Télécopie : 05 58 84 48 47 - Courriel : service.urbanisme@ppsa.fr