





Commune de BIRON  
Extension du réseau d'électricité  
P.V.R. Labarthe  
Ech : 1/2 000

Fev. 2011

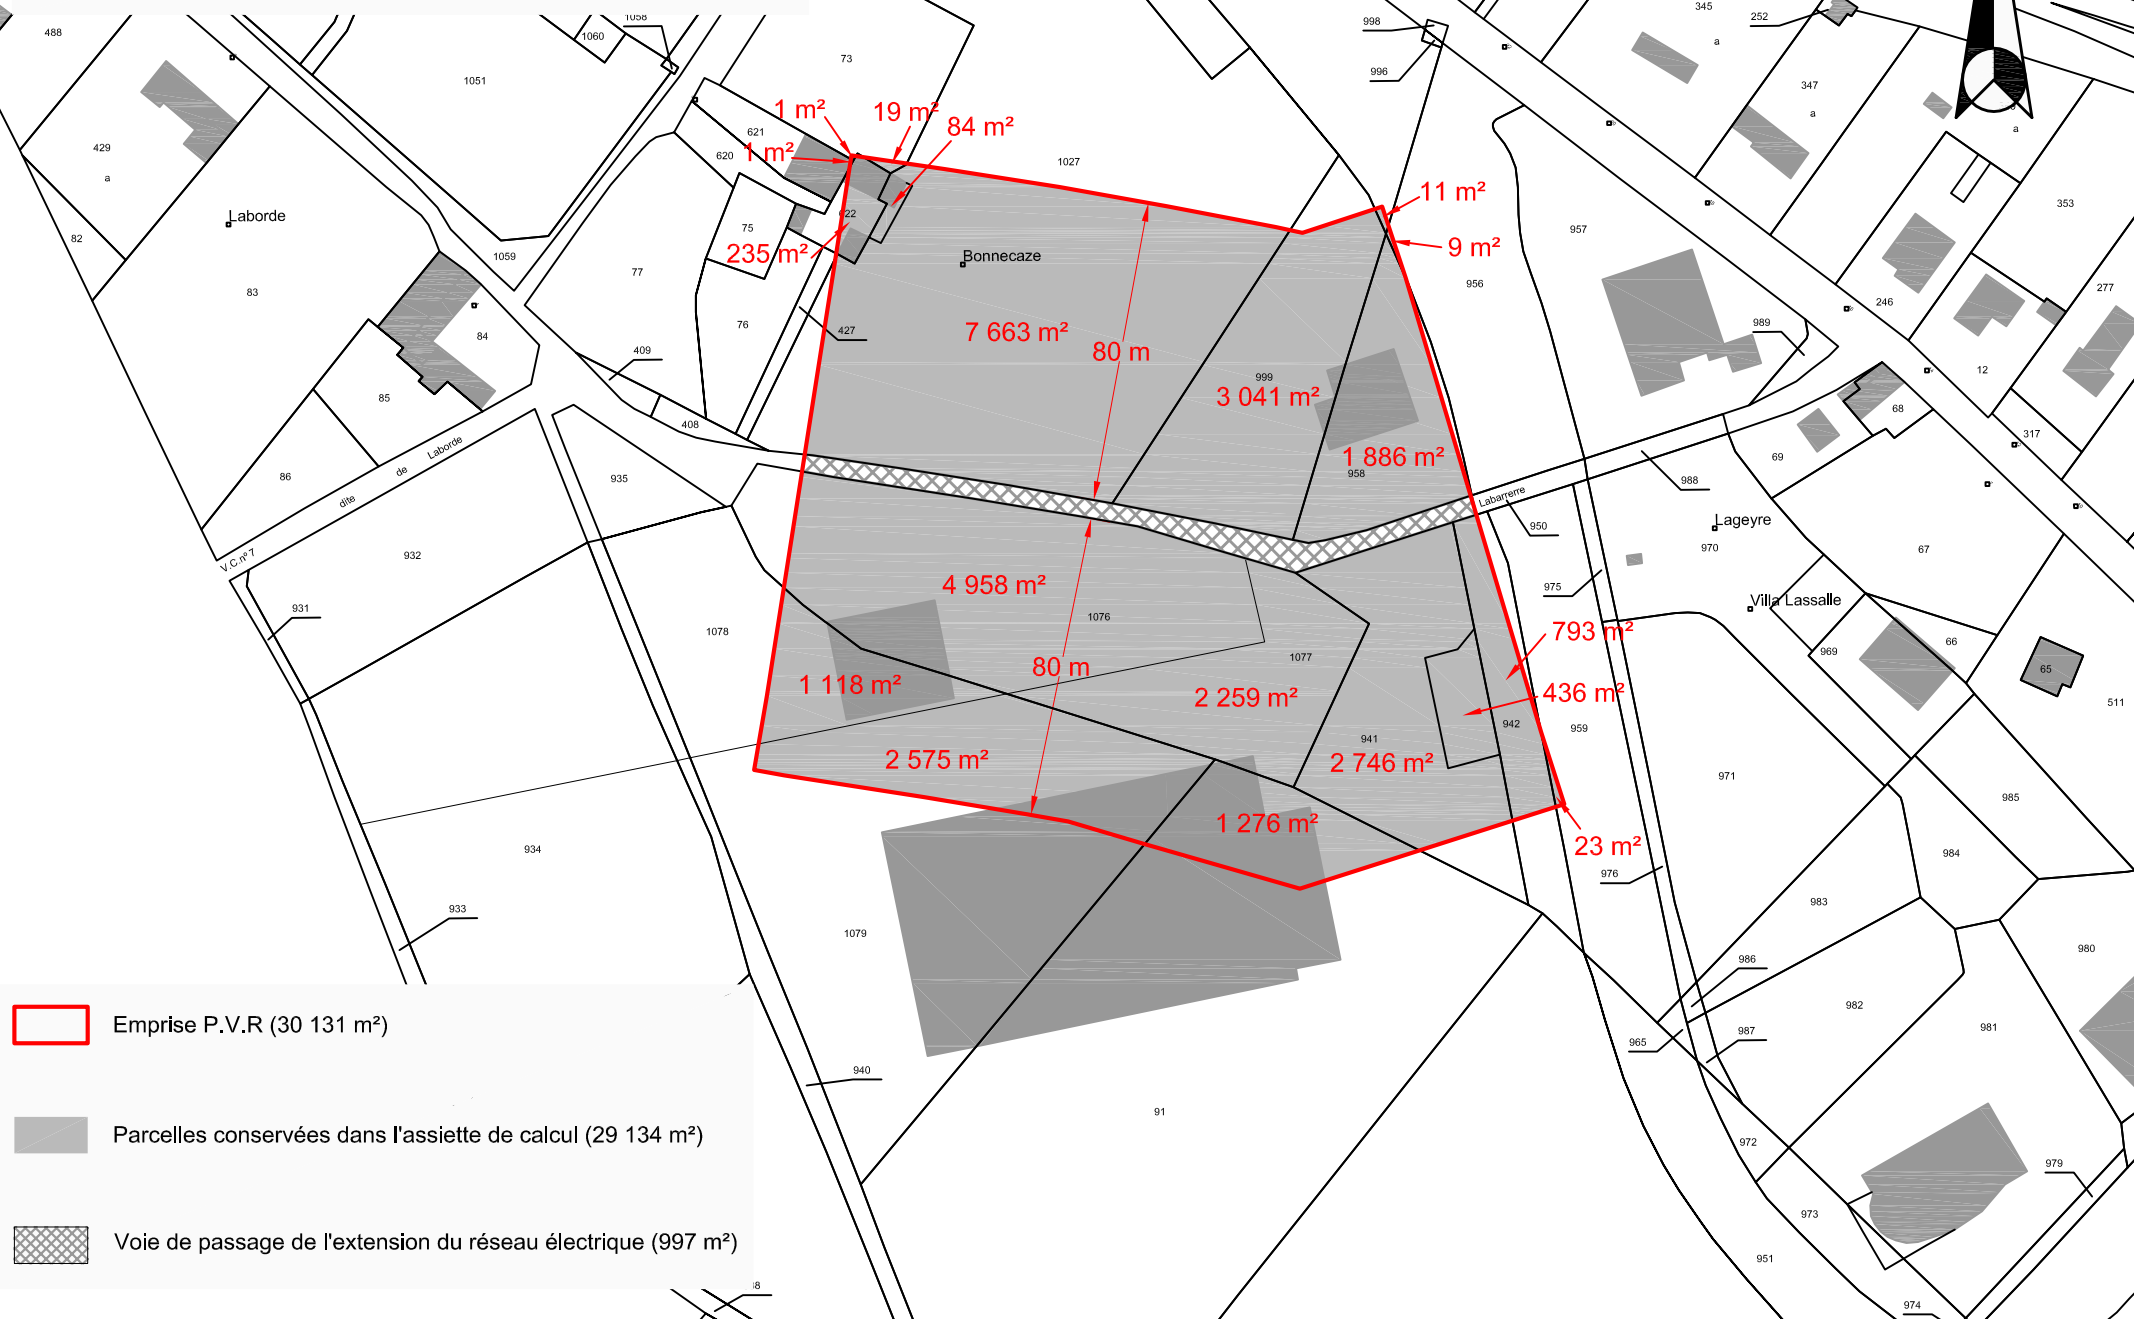

-  Emprise P.V.R (30 131 m²)
-  Parcelles conservées dans l'assiette de calcul (29 134 m²)
-  Voie de passage de l'extension du réseau électrique (997 m²)