

Département des Pyrénées-Atlantiques

COMMUNE DE LAGOR

Plan Local d'Urbanisme



Pièce n°6.1 : Annexe
Zones de permis de démolir délimitées au titre de
l'article L.421-3

• Vu pour être annexé à la délibération du Conseil Municipal en date du

• Le Maire,

• Bureau d'études : CREHAM
202 rue d'Ornano
33000 Bordeaux
Tél : 05 56 44 00 25

Atelier BKM
8 place Amédée Larrieu
33000 Bordeaux
Tel : 05 56 24 20 94

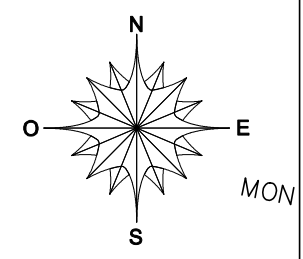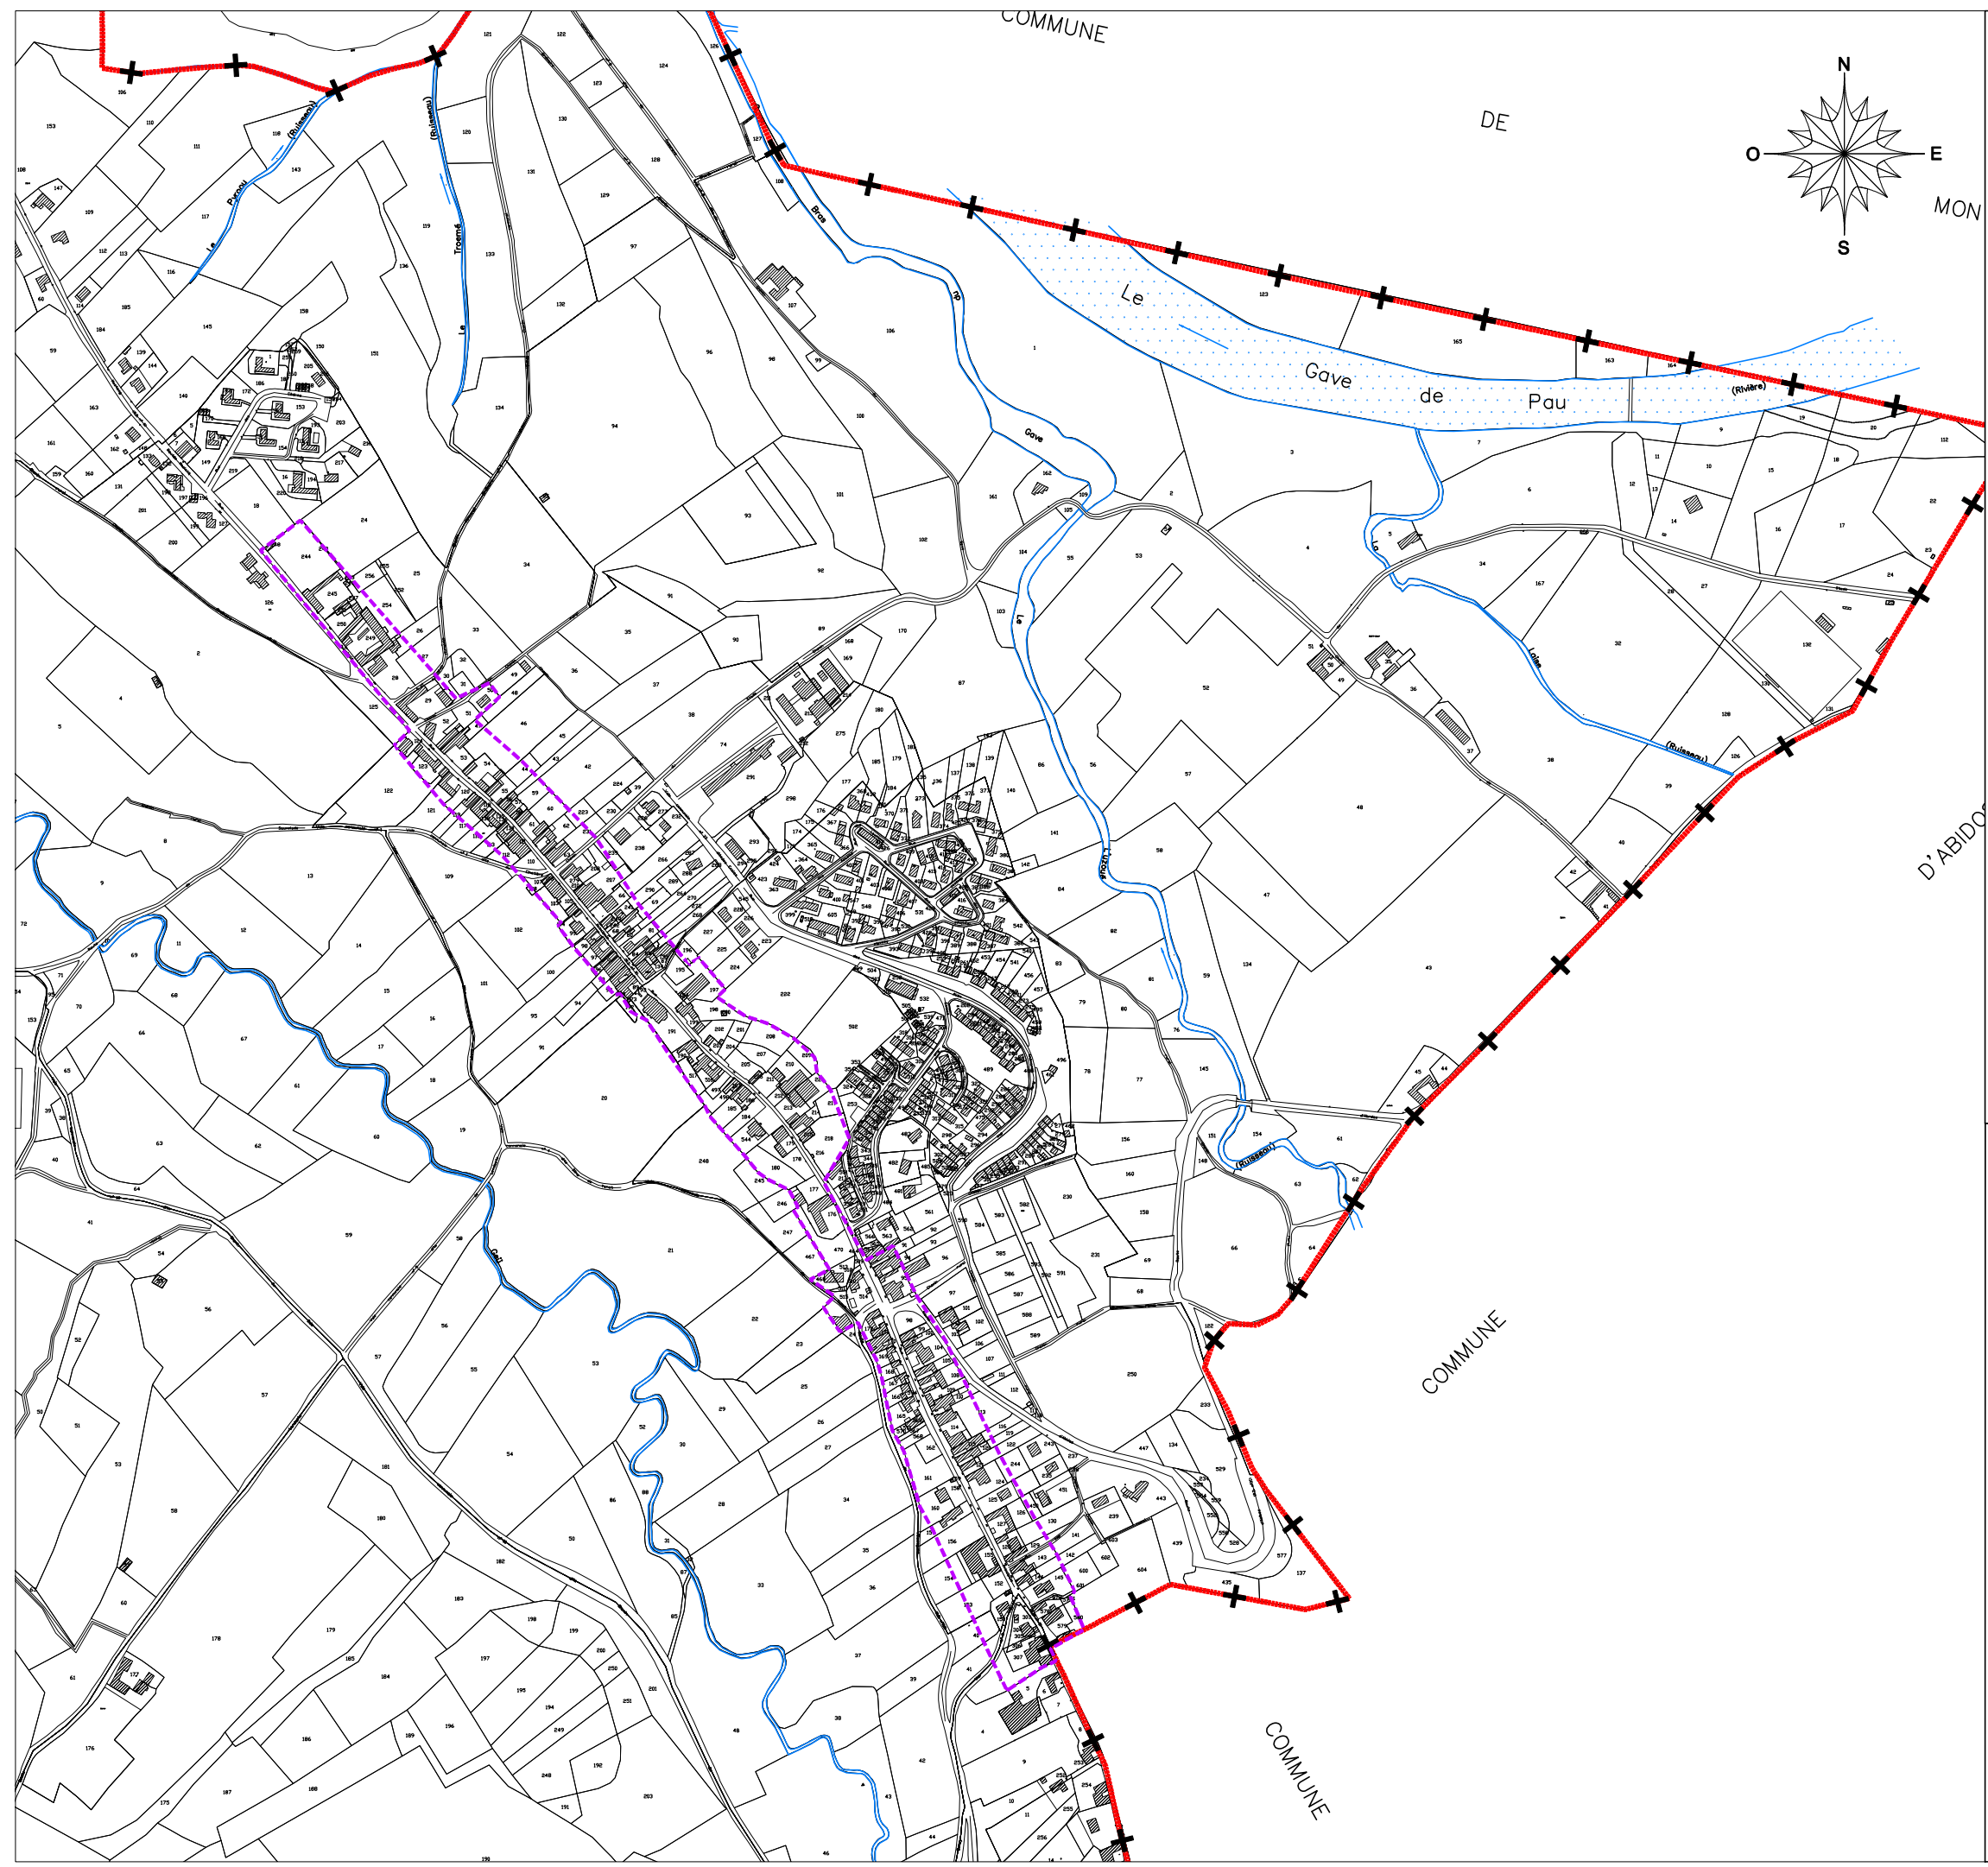

Commune de
LAGOR



PLAN LOCAL D'URBANISME


6 - ANNEXES
ECH.1/7000

**PERIMETRE SOUMIS A
PERMIS DE DEMOLIR**

Vu pour être annexé à la délibération du Conseil Municipal en date du approuvant le Plan Local d'Urbanisme

Agence Publique de Gestion Locale - Service d'Urbanisme Intercommunal
MAISON DES COMMUNES - Rue Auguste Renoir - CS 40609 - 64006 PAU CEDEX
Téléphone 05.59.90.18.28 - Télécopie 05.59.84.59.47

Légende

 Périmètre à l'intérieur duquel les démolitions sont soumises à autorisation au titre de l'article L.421-3 du Code de l'urbanisme