




Mairie d'Urdès
30, hameau de l'Eglise
64370 Urdès

P.L.U.
Plan Local d'Urbanisme

Commune d'Urdès
Pyrénées-Atlantiques (64)

5.2.1
Plan des servitudes

Echelle 1/6000 ème

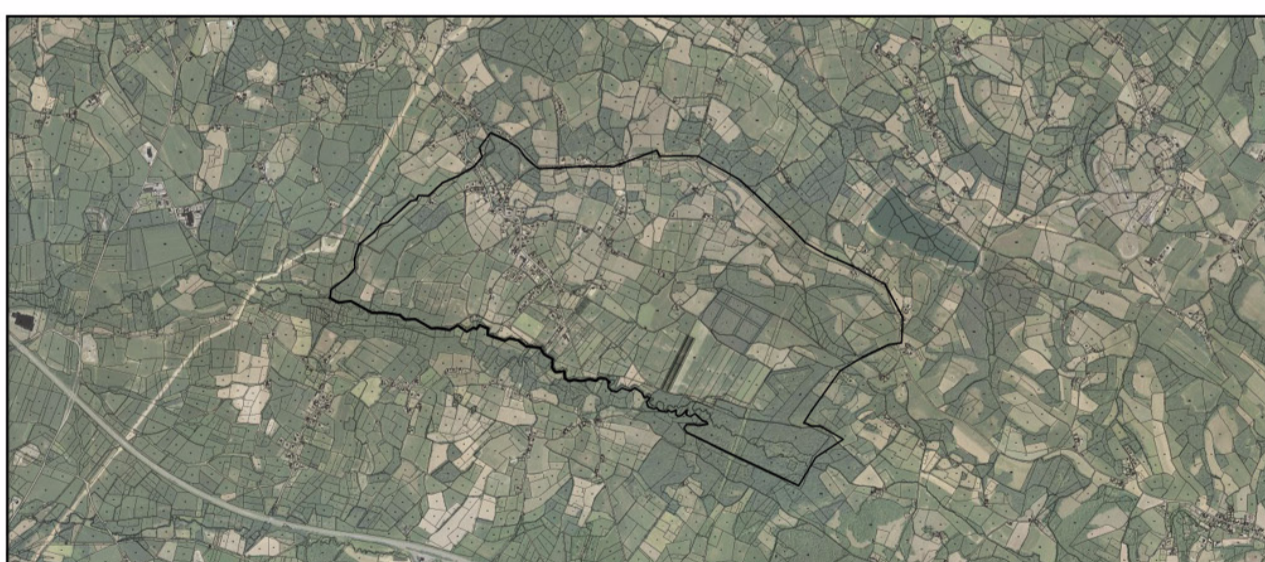

LEGENDE

- - - I3 - Canalisation de transport de gaz
- I4 - Canalisation électrique

1	16/09/2015	Plan Local d'Urbanisme
N.Plan	Date	Objet de la modification
Nom du fichier : 521_plan_servitudes_20150916		
Papier : A1 - Lambert 93 - CC43 (zone 2) Données référentiel utilisé : Fond cadastral 2014 labellisé DGI		

Arrêté le :

Approbation le :

PARCOURIR
les territoires

28 avenue Léon Blum - 31500 Toulouse
Tél : 05 34 39 23 25 - Fax : 09 70 77 49 03
Email : j.lan@parcourirlesterritoires.fr
Site : http://www.parcourirlesterritoires.fr/

