

② Le procureur M^r PEDEROSQ Yves.

40 chemin cap Blanc 64300 Sauvignac de Navailles

0698920223 yvespederosq@sfz.fr.

Je déclare: Je suis propriétaire de la parcelle ZC 16 sur la commune de Sauvignac de N. qui est actuellement prévue en zone "A". Cette parcelle était au PLU pour l'estime en 1985 et pour forte 1AU. et d'est d'une contenance de 7875 m².

Je souhaite le maintien de l'existant à savoir garder la partie classée 1b. Cette parcelle est utilisable pour l'agriculture et il n'y a que des arbres.

Dernier point


De même suite:



Je suis propriétaire des parcelles 6690, 691 et 692

La parcelle 691 est classée en zone 1b et les 2 autres en "A".

Je souhaite que l'ensemble de ces parcelles n'en constitue qu'une seule. Dans le PLU en vigueur ces parcelles étaient


classées en 2AU. Je possède un CU sur la totalité des parcelles en question et souhaite que ces parcelles soient constructibles.

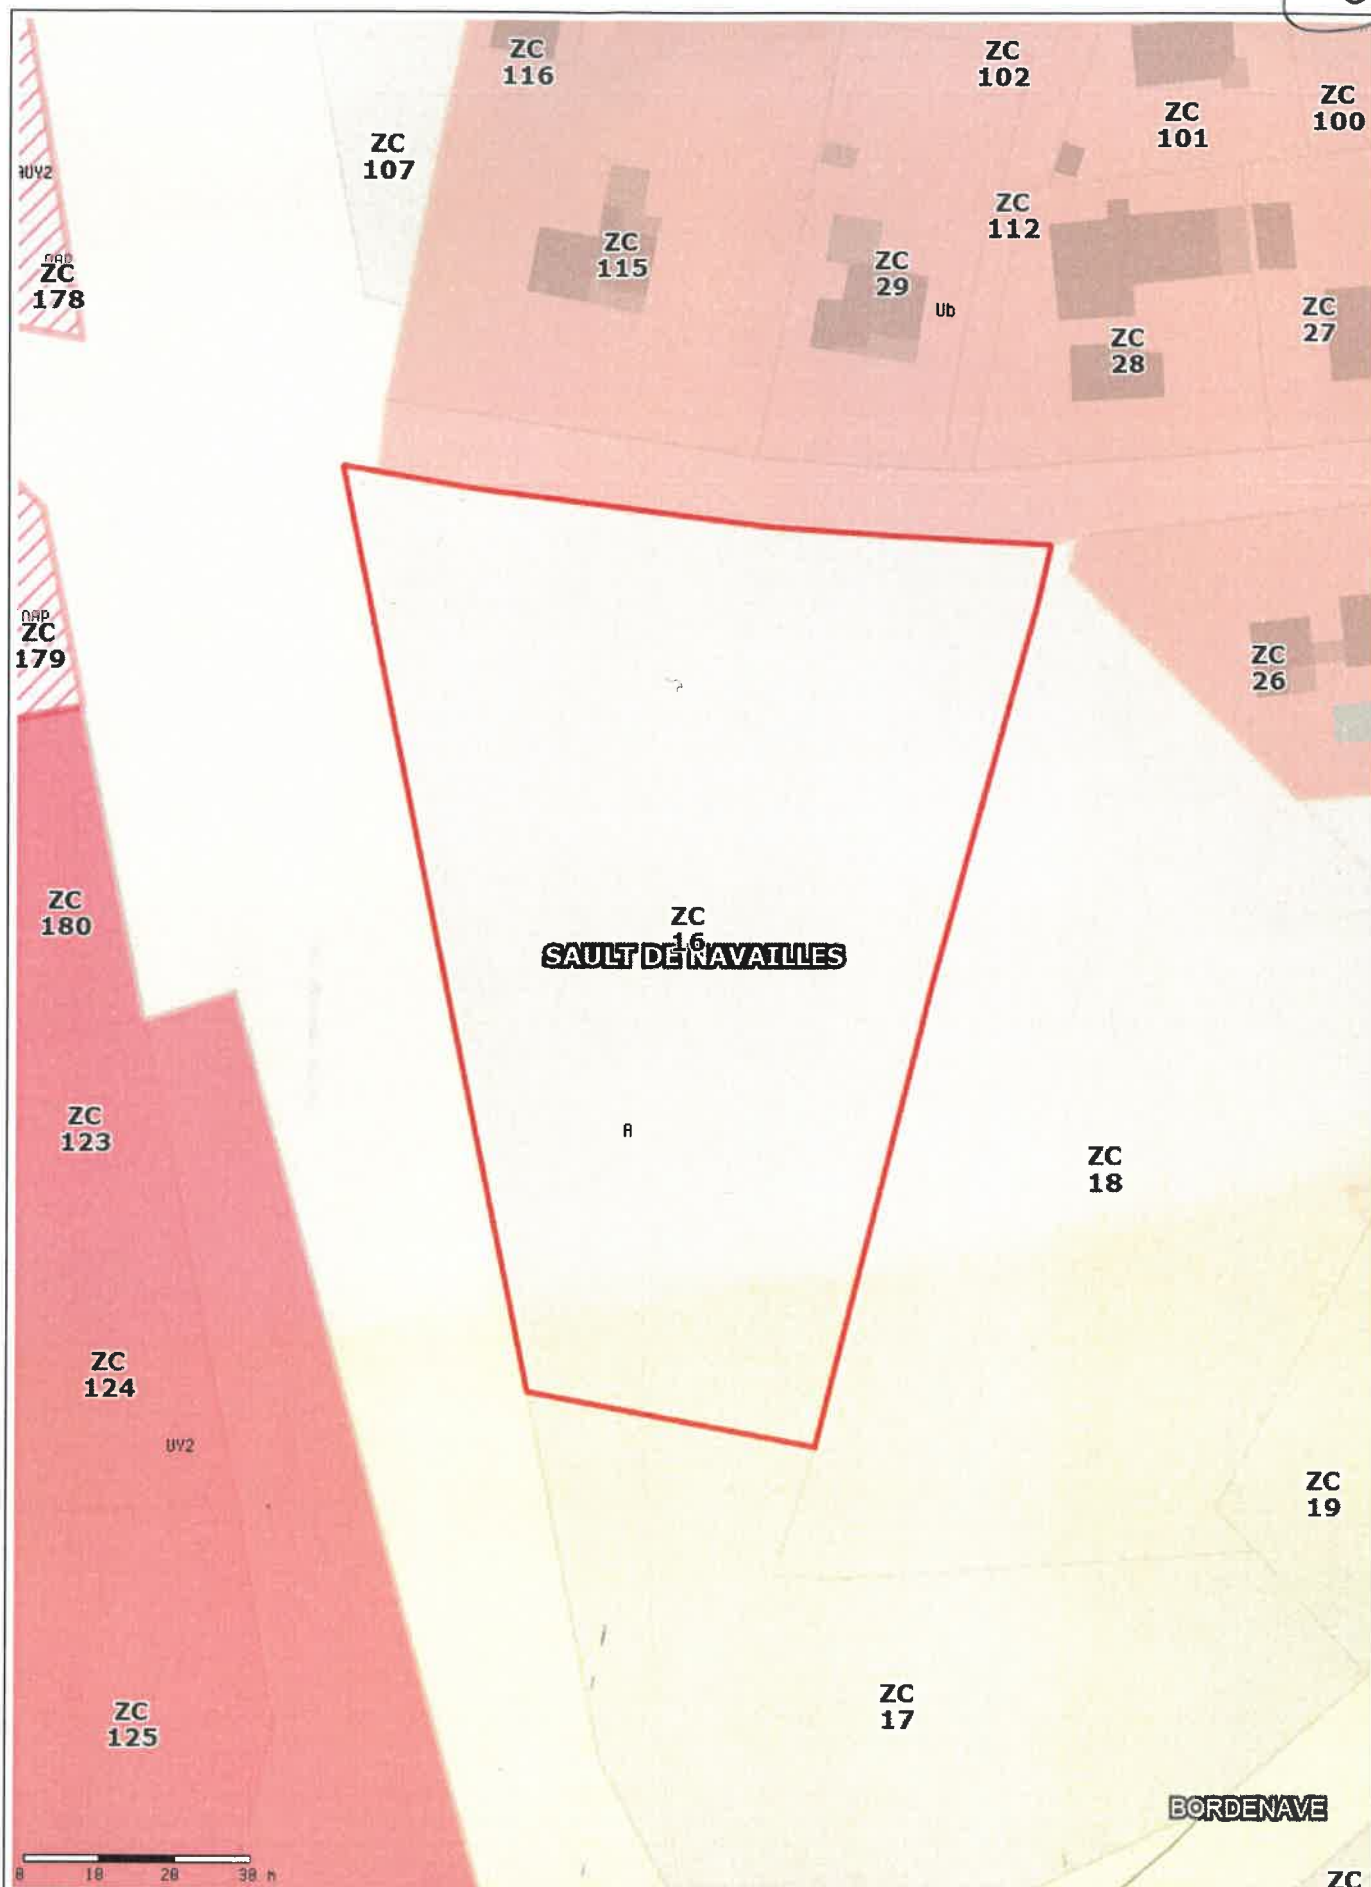

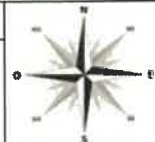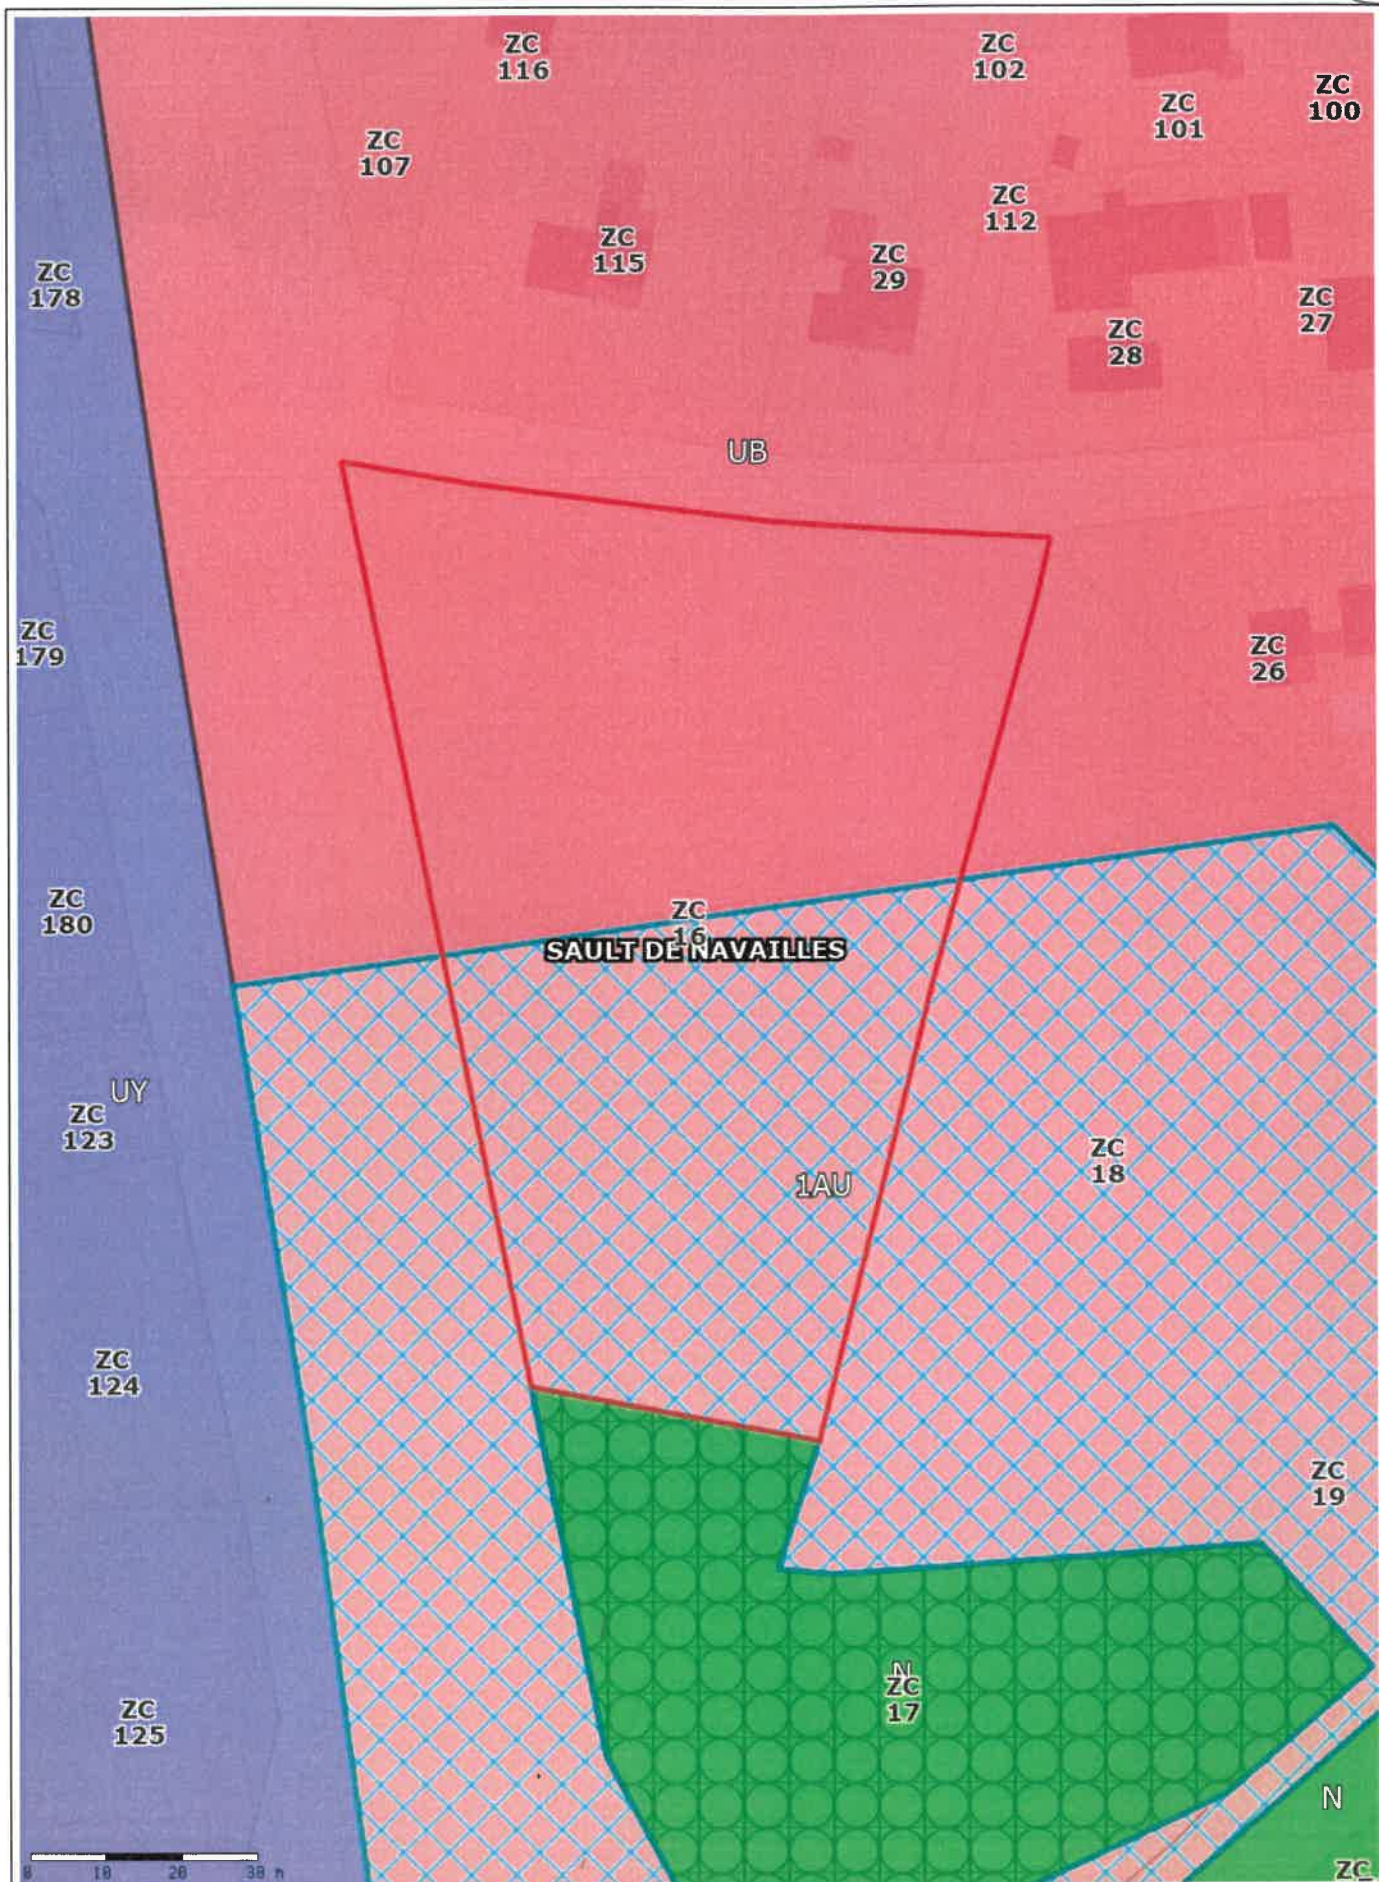



2

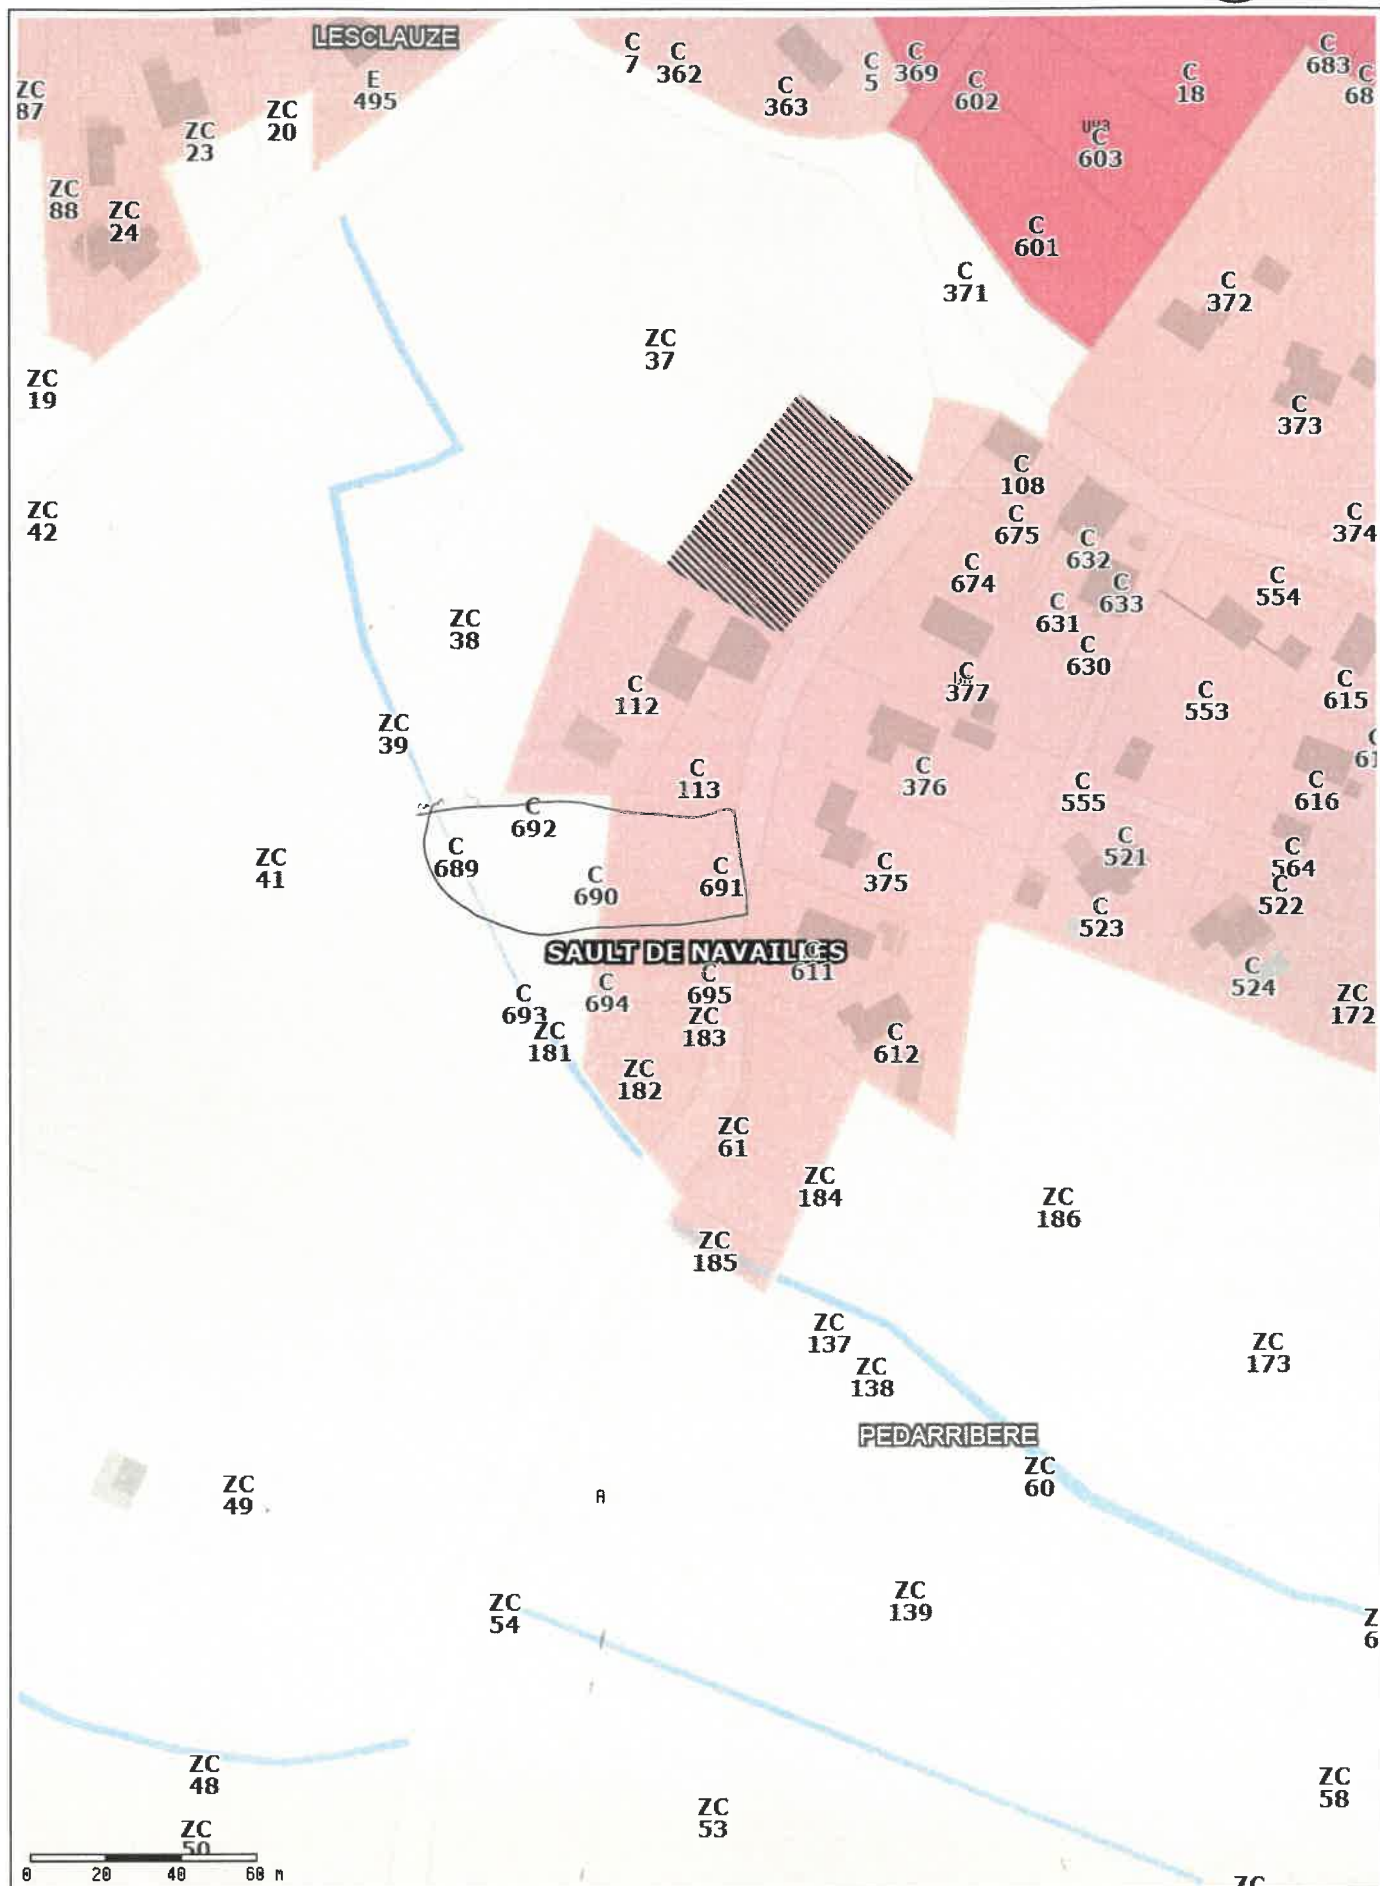

LACQ
ORTHEZ
COMMUNAUTE DE COMMUNES

Plan 1

Edité le 22/08/2025

Zonages à valeur informative, pour toute autre utilisation consulter les documents opposables et le service gestionnaire. - Plan cadastral : Direction Générale des Impôts - mise à jour 2024

