

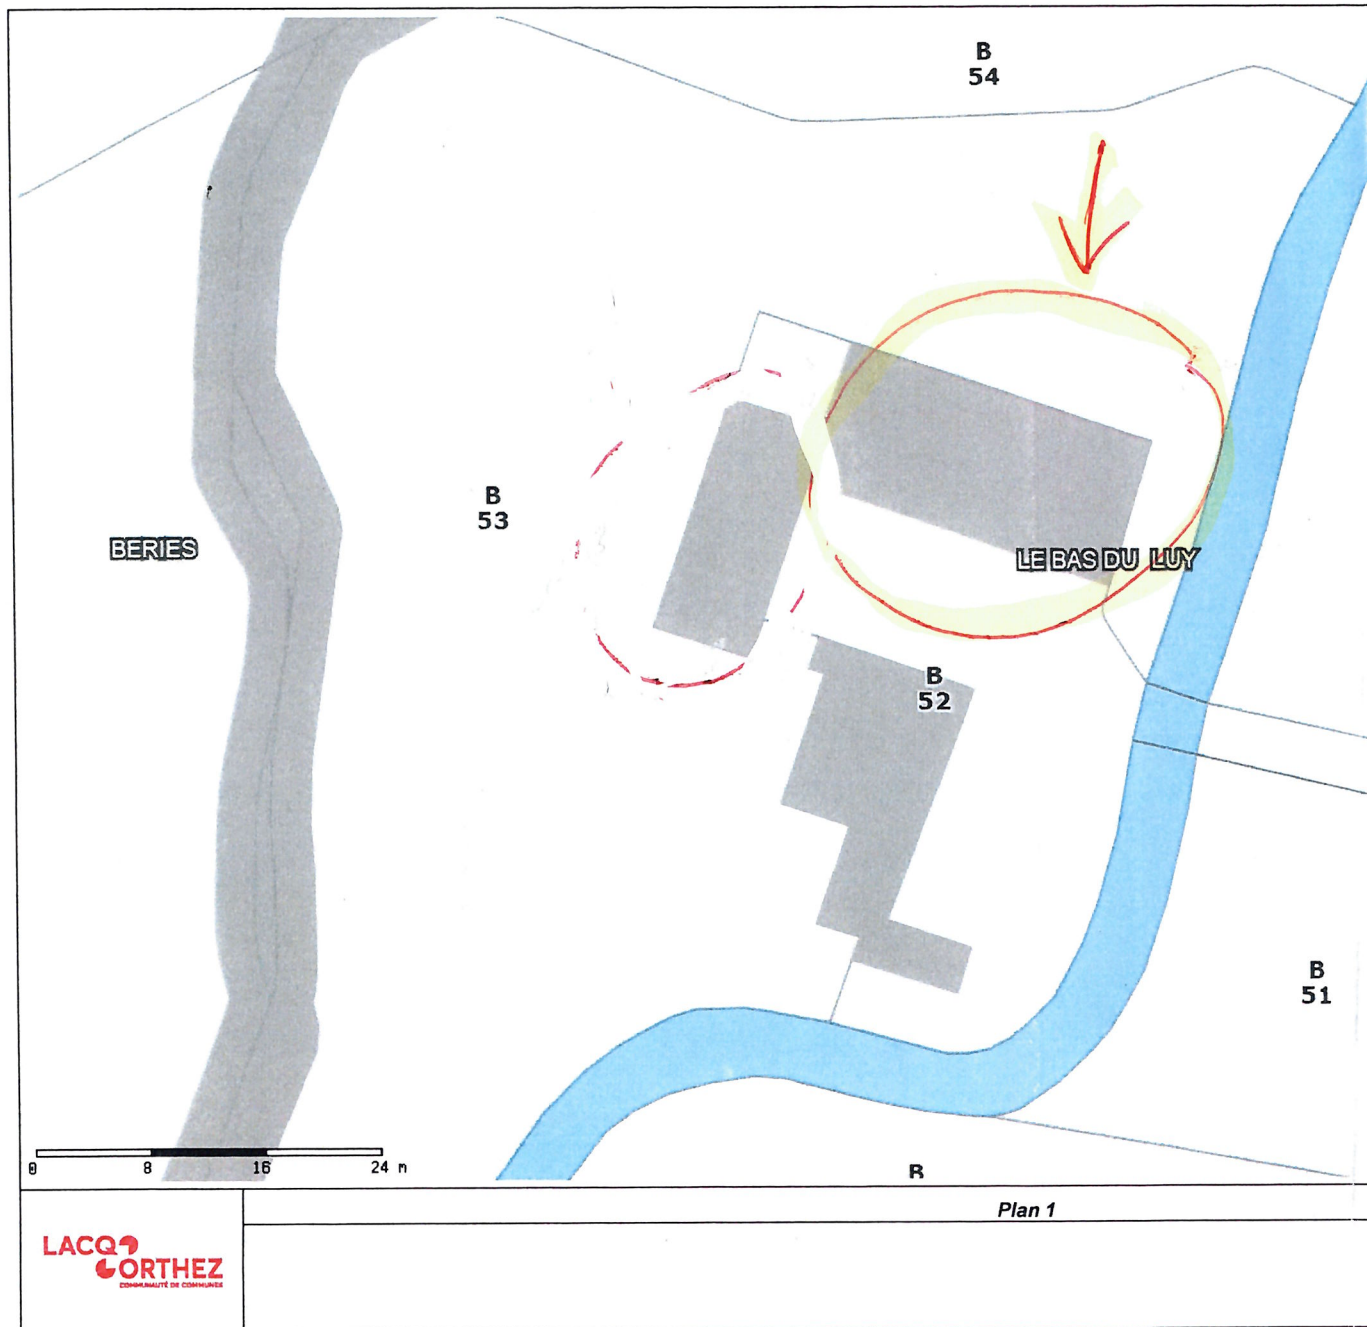


18/9/2025 M<sup>me</sup> LAY demande  
que le bâtiment cerclé de jaune sur  
le plan joint du cadastre (parcelle B 53) puisse  
faire l'objet d'un changement de destination  
à l'avenant -

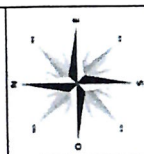

Plan cadastral : Direction Générale des Impôts - mise à jour 2024

Tél : 05.59.23.59.10  
Port : 06.76.66.40.62

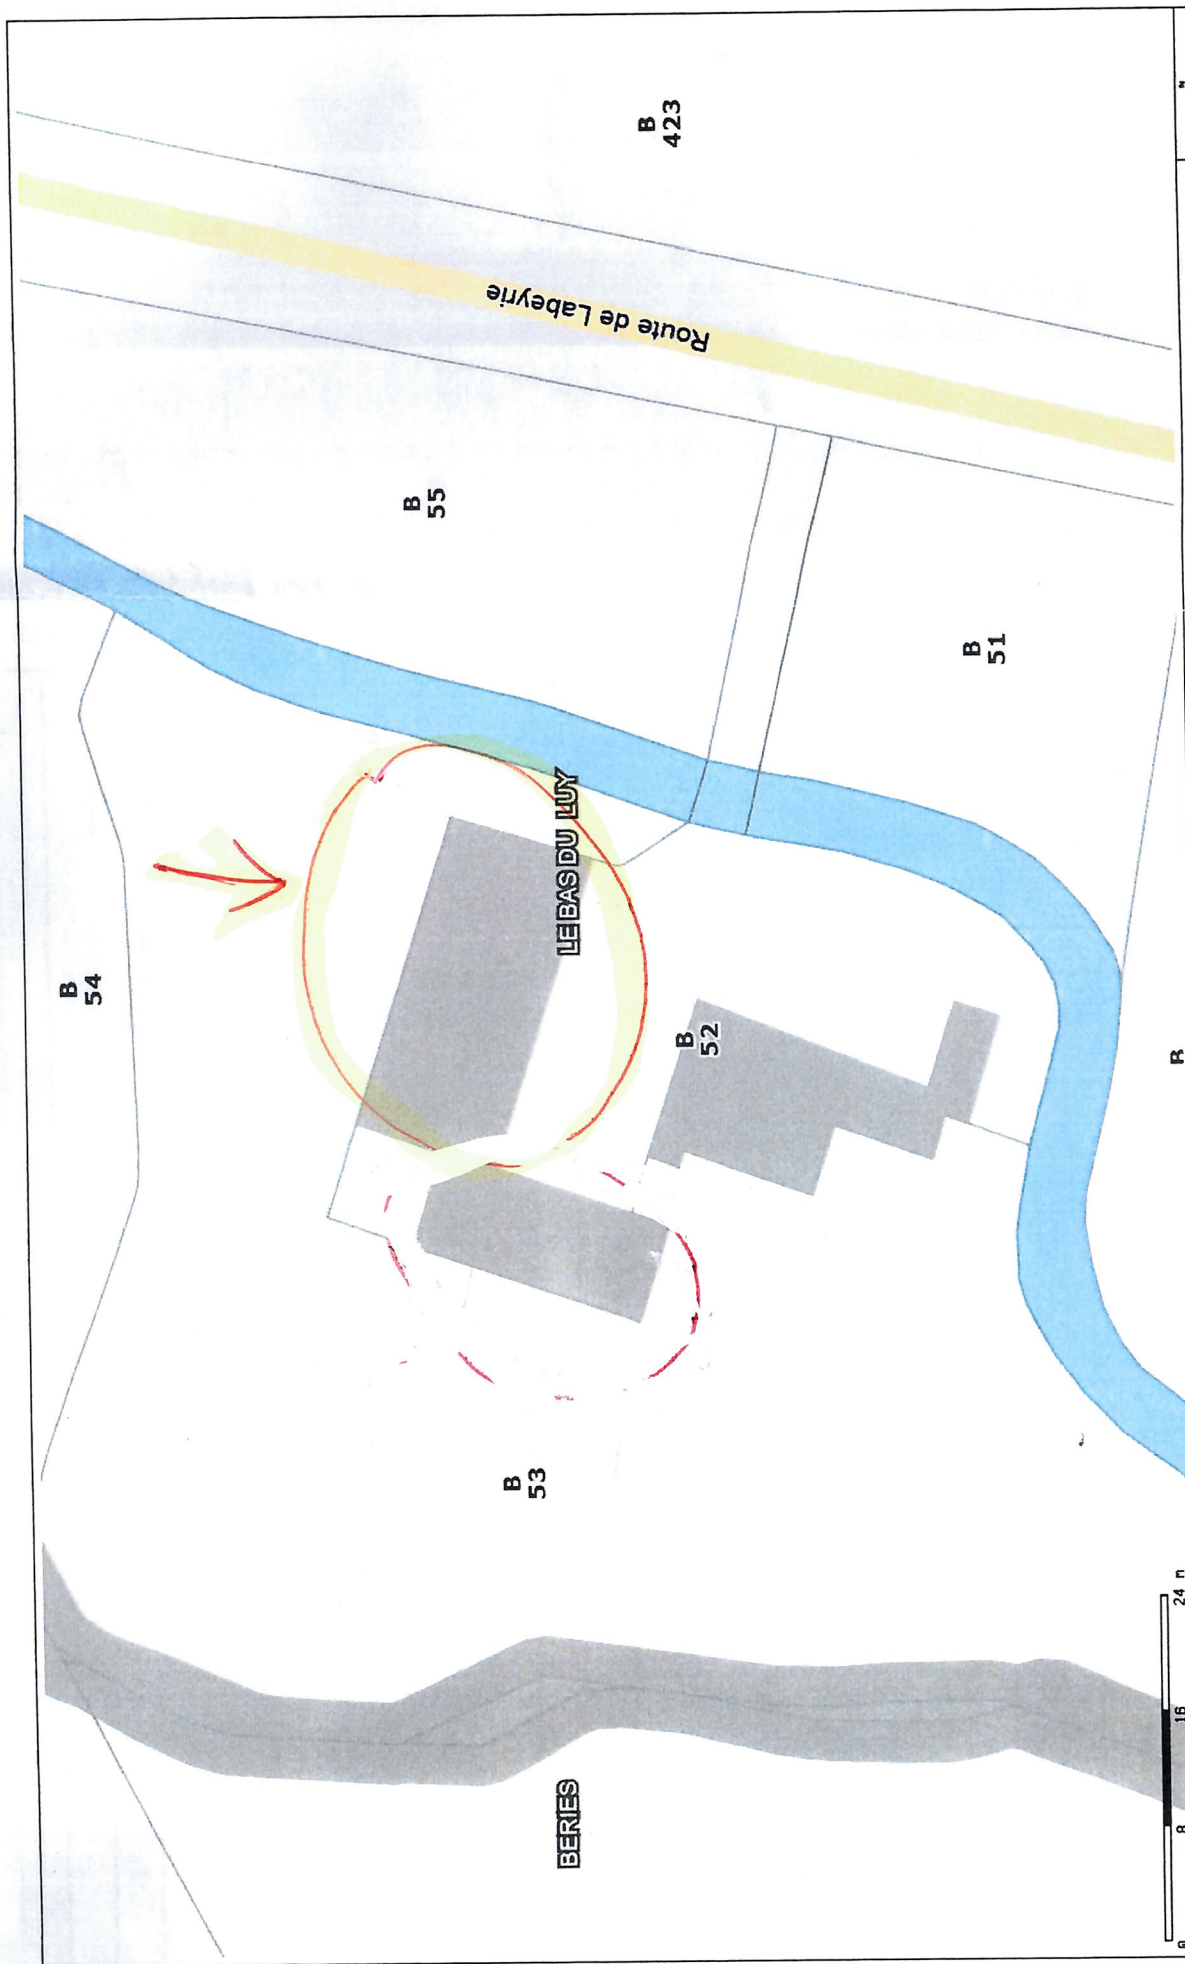

Plan 1

Edité le 14/10/2024 - Echelle : 1/500

**LACQ**  
**CORTHEZ**  
COMMUNAUTÉ DE COMMUNES