



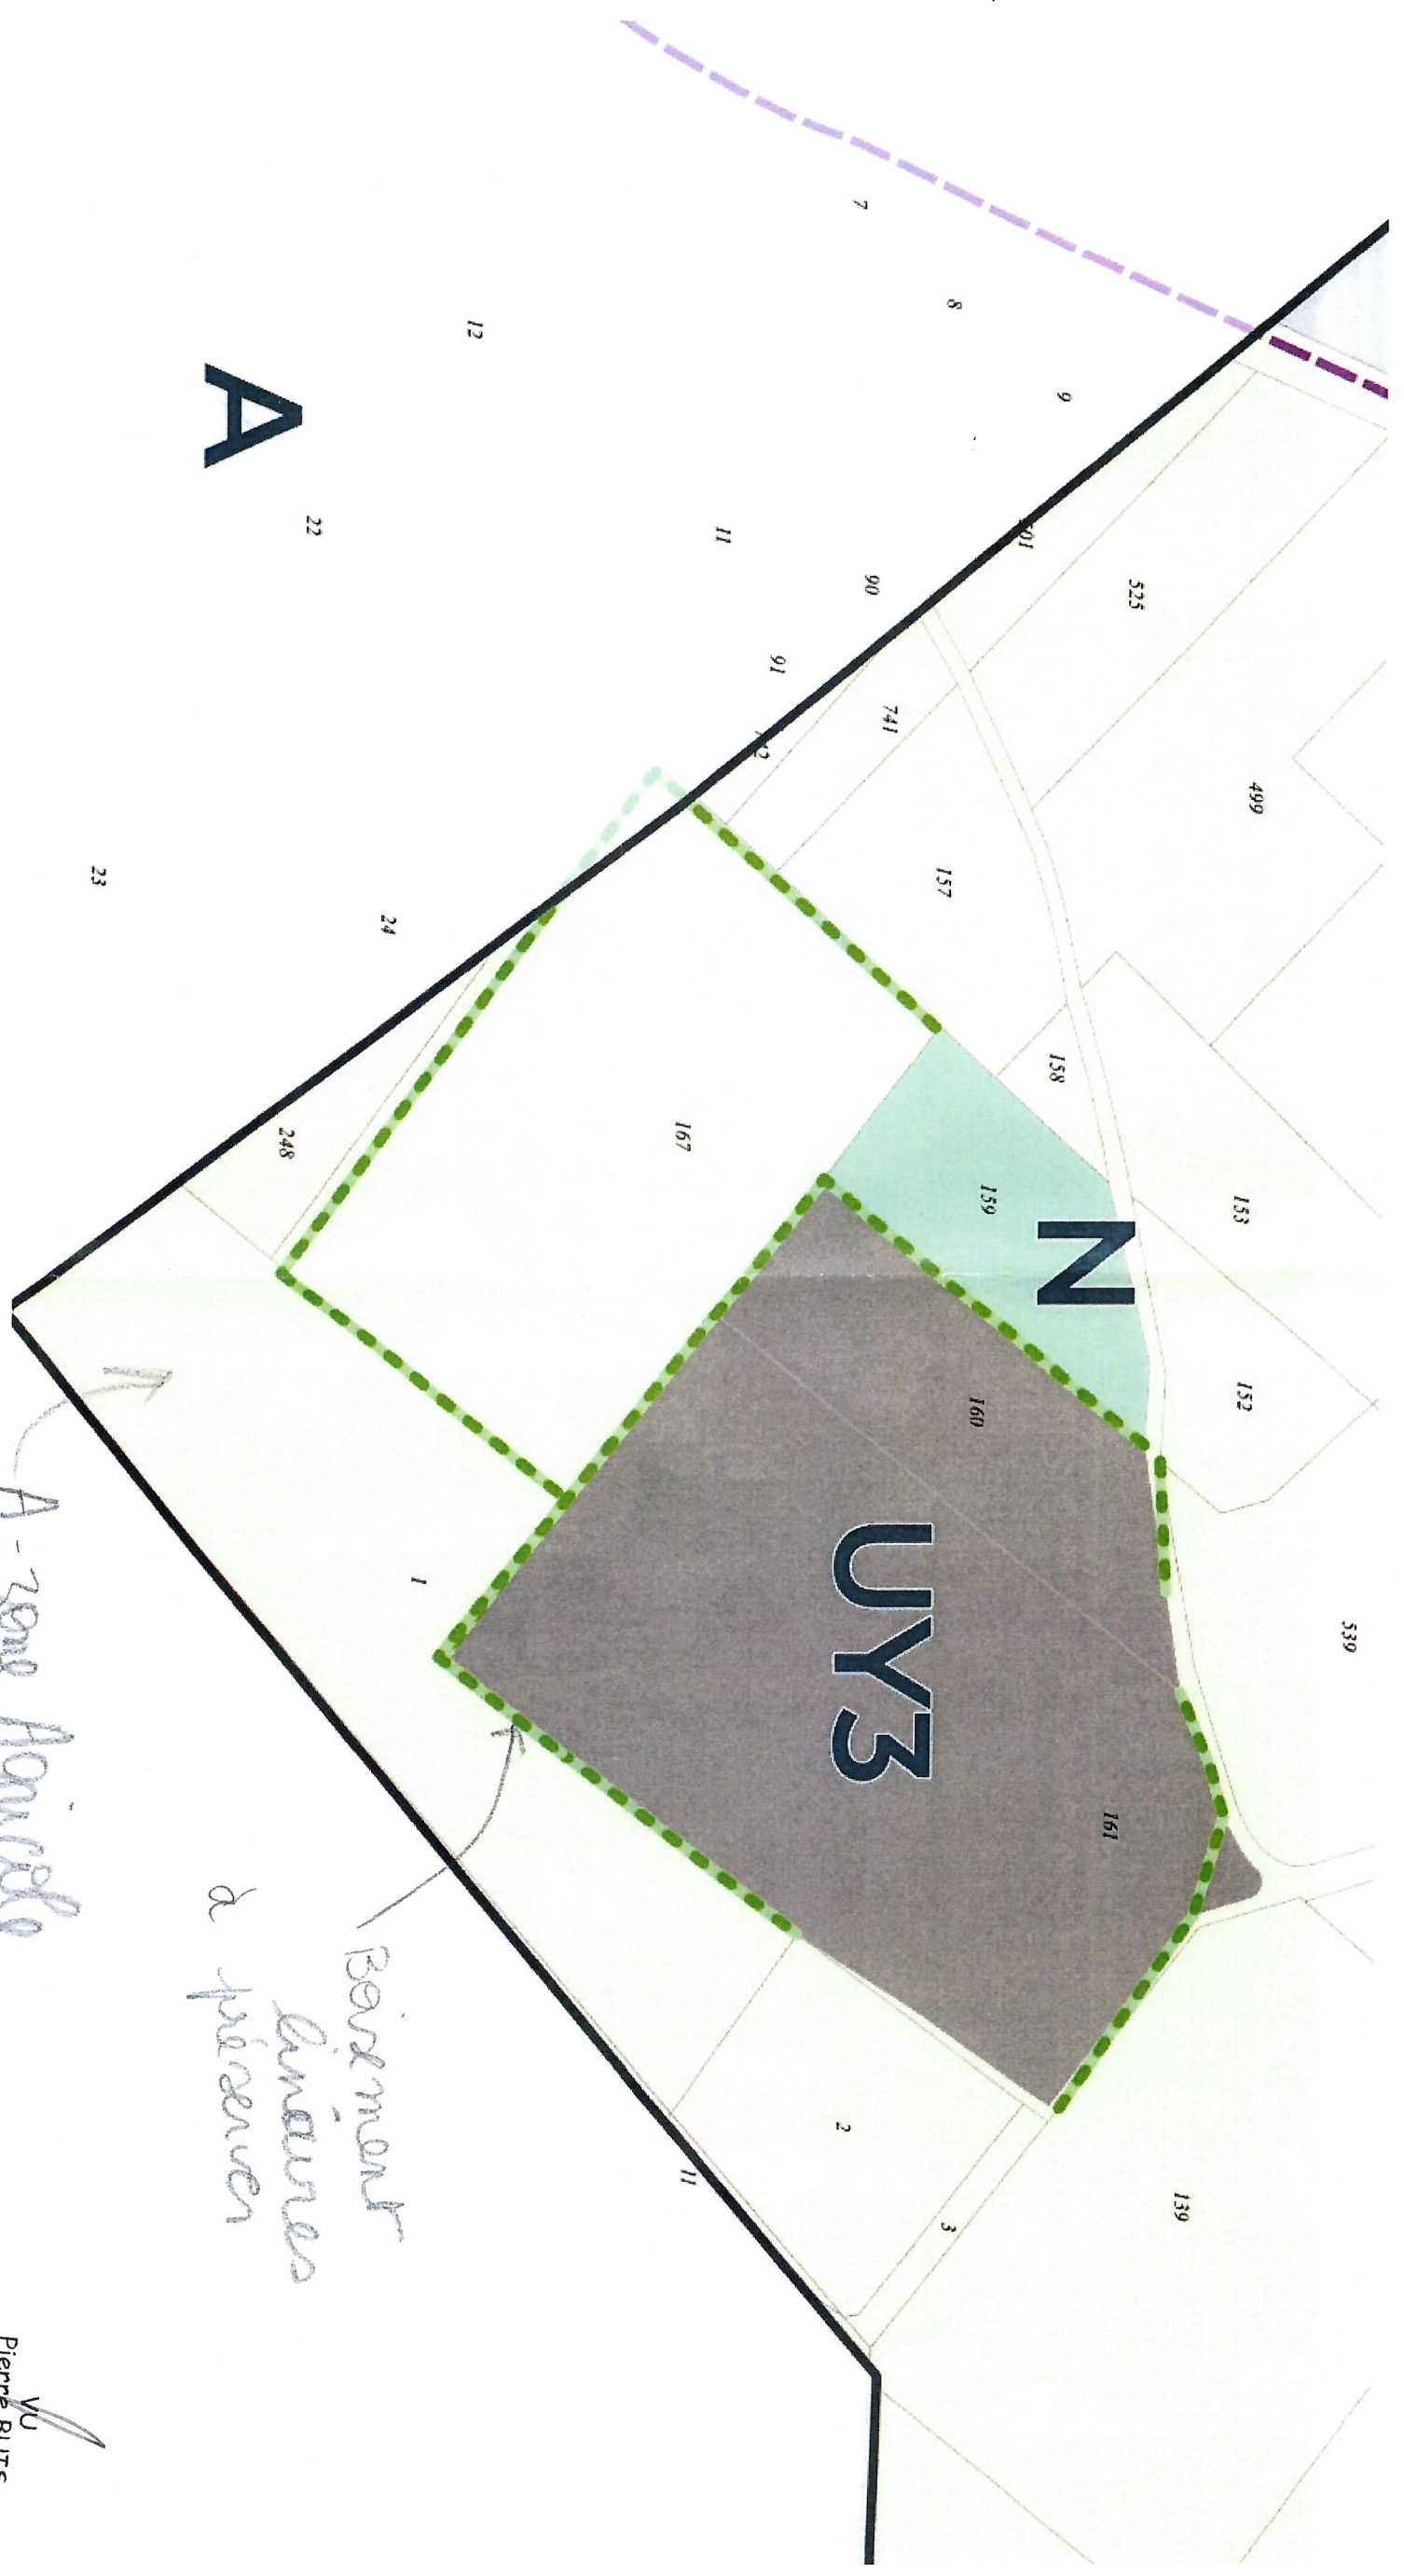

VU
Pierre BUIS
Commissaire Enquêteur
Tél : 05.59.23.59.10
Port : 06.76.66.40.62

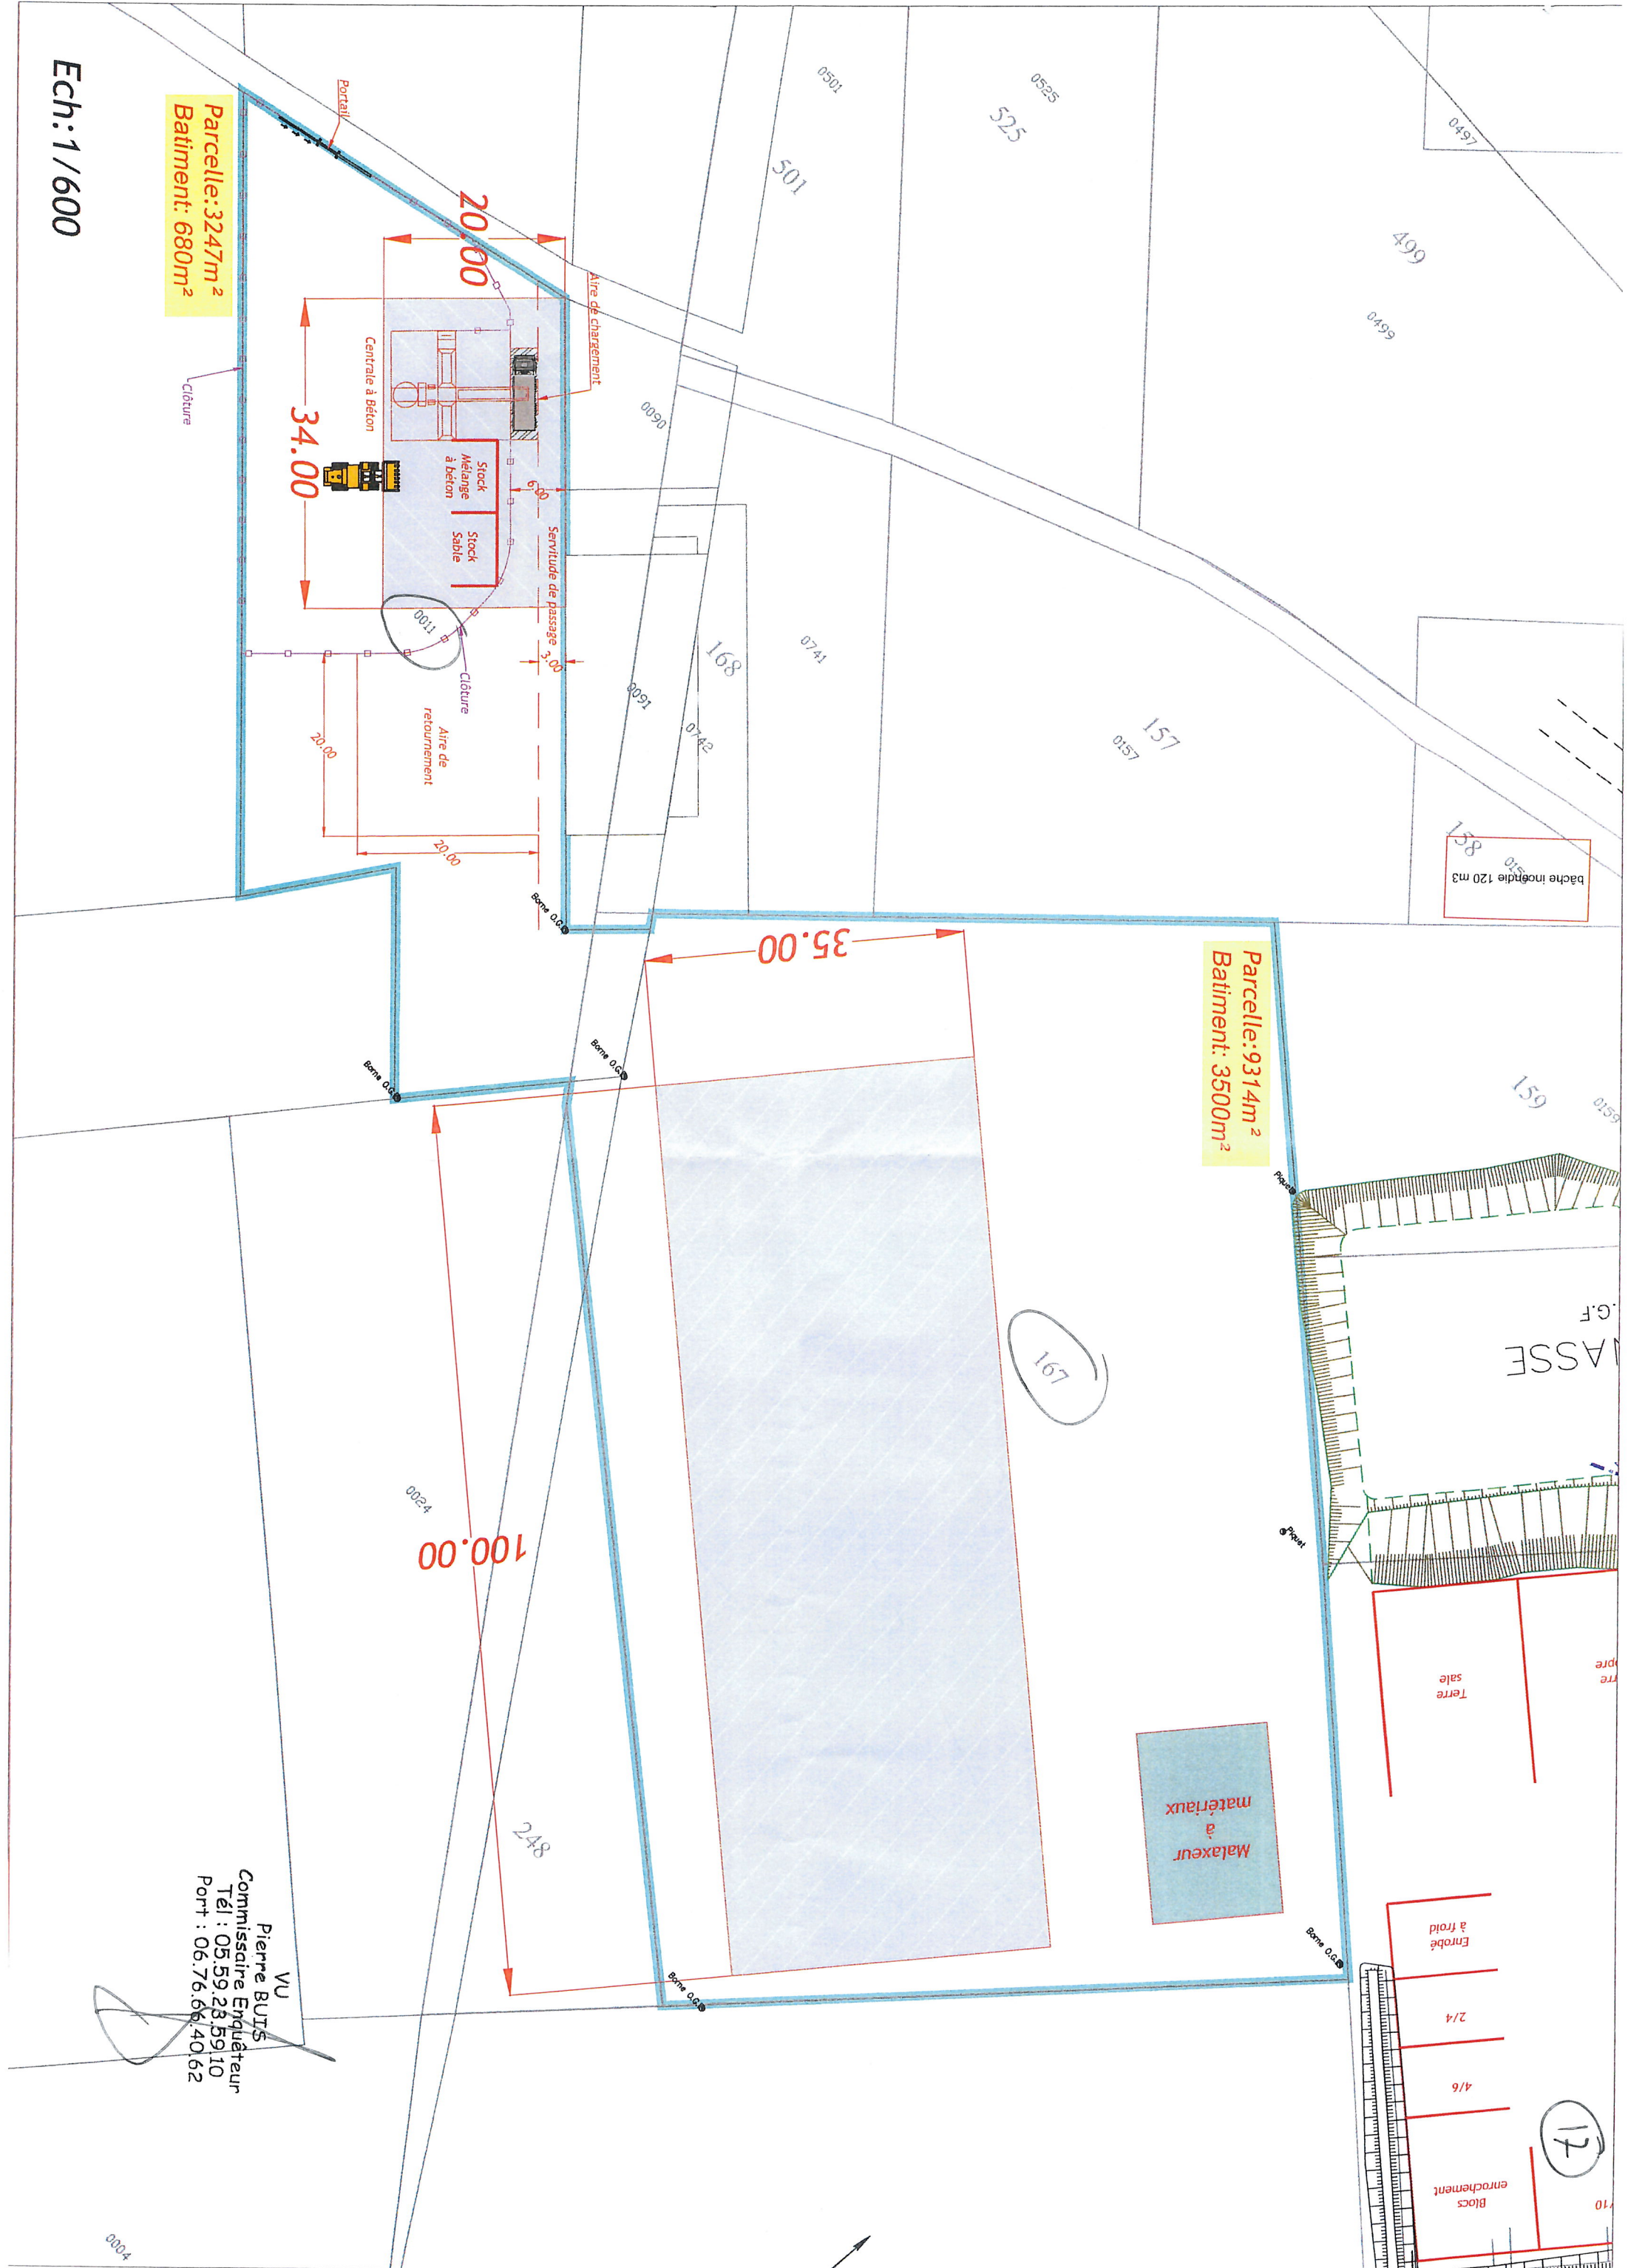

Communes de
BESINGRAND et PARDIES



CLAUDE VIGNASSE
GEOMETRE EXPERT INGENIEUR ESGT
50 Rue SAINT GILLES
64300 ORTHEZ
TEL. 0559690056
Email: claude.vignasse_ga@orange.fr

PROPRIETE de la Commune de BESINGRAND

PLAN DE BORNAGE

ECHELLE : 1/750





08.12.2022	BORNAGE	SB
17.11.2022	ETAT DES LIEUX	SB
DATE	OBJET	

REF : ARTHEZ \ 117015

LEGENDE

- LIMITE DE PROPRIETE DEFINIE D'APRES PLAN DE BORNAGE ETABLI PAR M. VIGNAU, GEOMETRE EXPERT à ARTIX, LE 03/02/2014
- LIMITE DE PROPRIETE DEFINIE D'APRES PLAN DE BORNAGE ETABLI PAR M. VIGNASSE, GEOMETRE EXPERT à ORTHEZ, LE 10.02.2021
- LIMITE DE PROPRIETE
- APPLICATION DU PLAN CADASTRAL
- SERVITUDE DE PASSAGE, FONDUS DU PLAN A 167, AB 24, FONDUS SERVANT: Parcelle AB 11
- POTEAU ELECTRIQUE M.T.

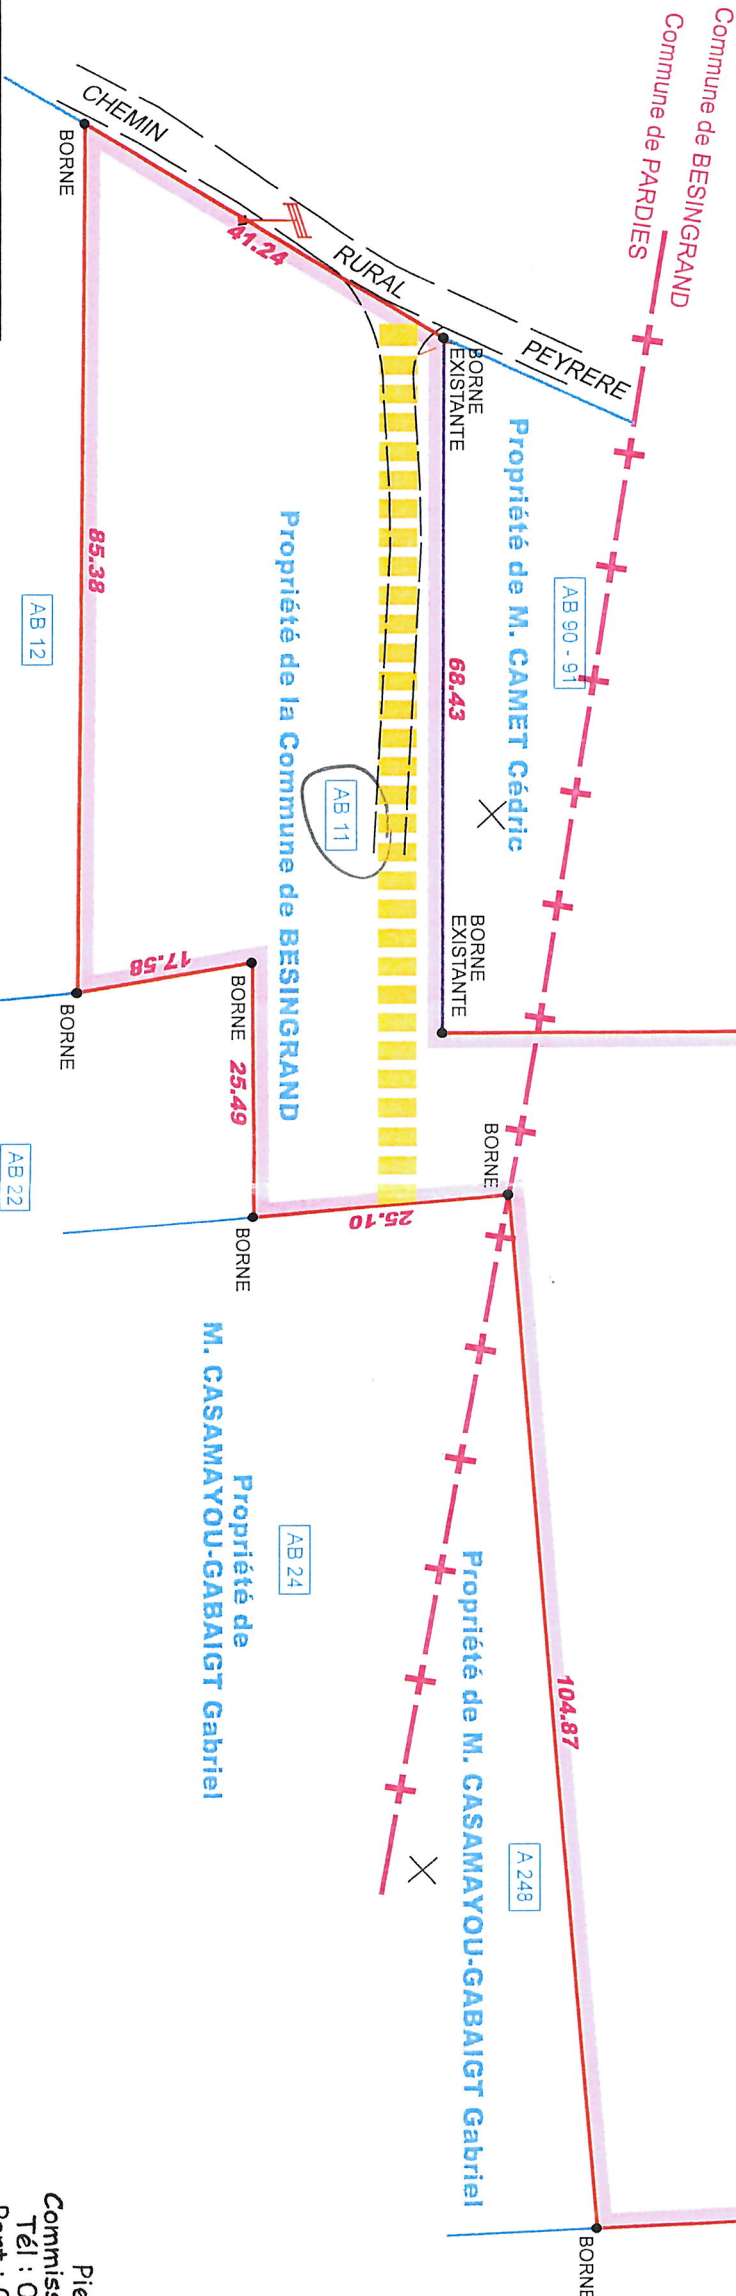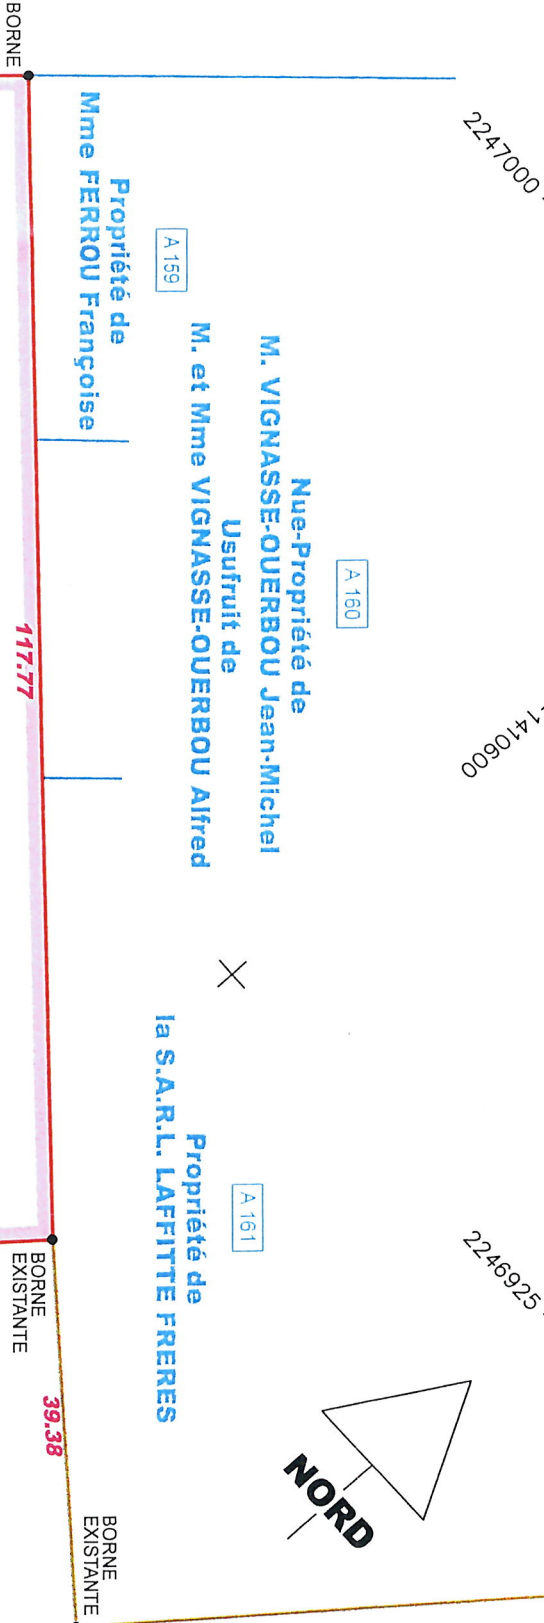

ETAT PARCELLAIRE			
COMMUNE	SECTION	N°	CONTENANCE
BESINGRAND	A	167	92a 30ca
PARDIES	AB	11	32a 42ca
TOTAL			1ha 24a 72ca

Superficie arpentée: 12069m²

Pierre BUIS
Commissaire Enquêteur
Tél : 05.59.23.59.10
Port : 06.76.66.40.62

Plan rattaché au système CC43 en planimétrie