


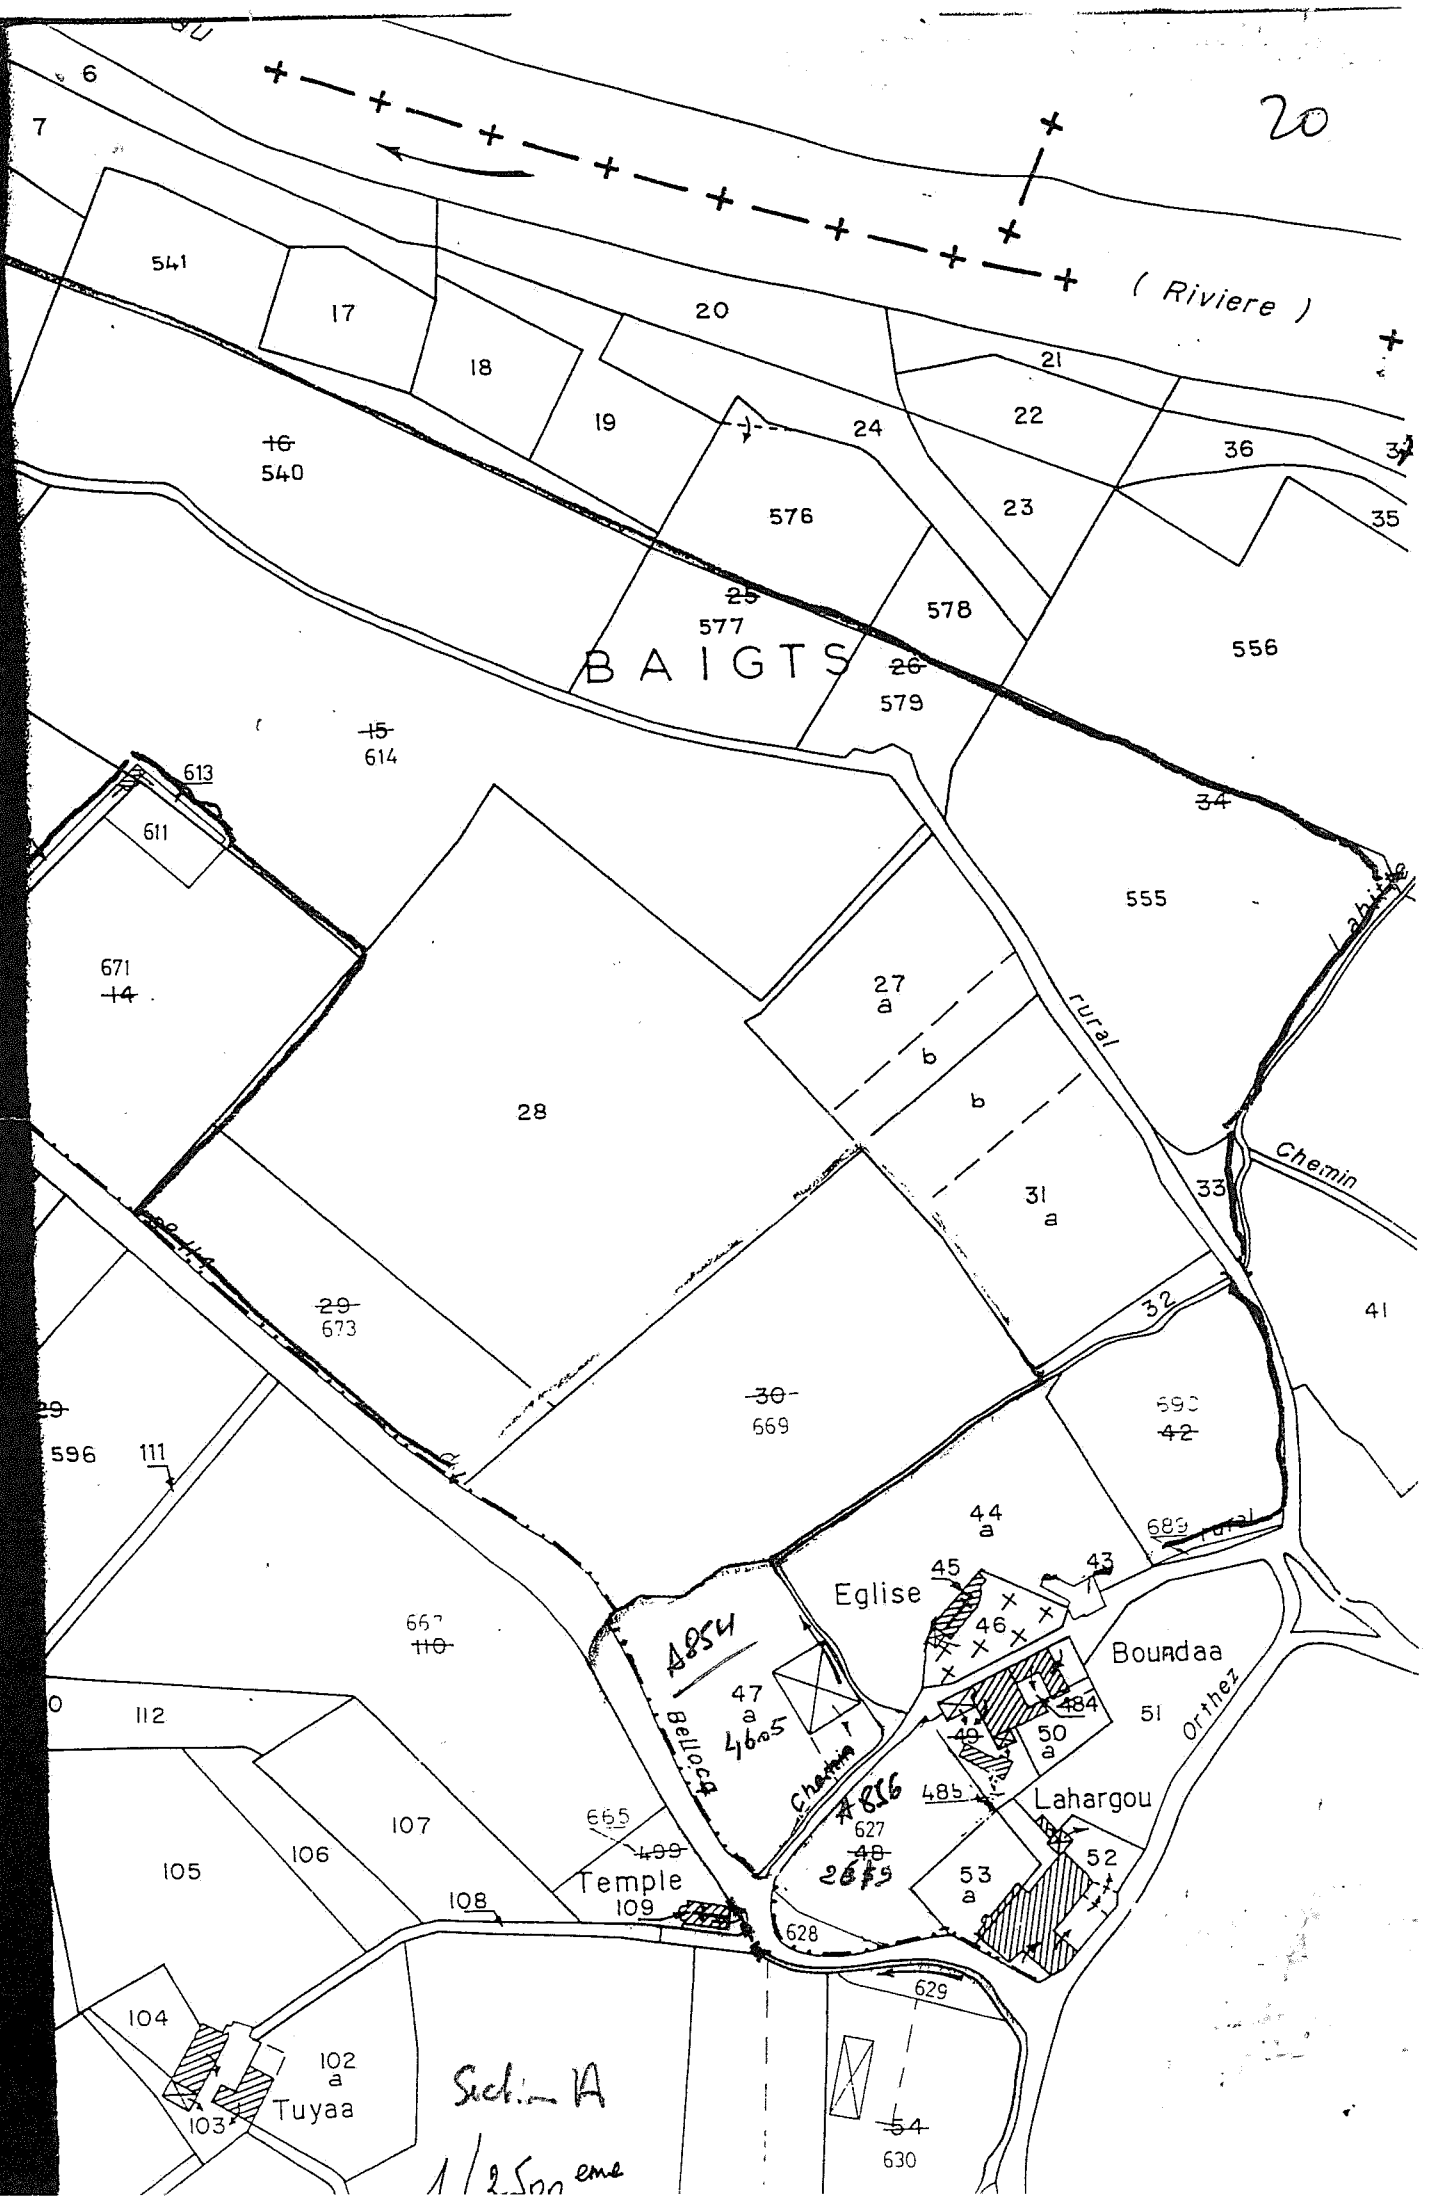


Secteur A
1/2.500 eme



FACADE SUD



FACADE OUEST

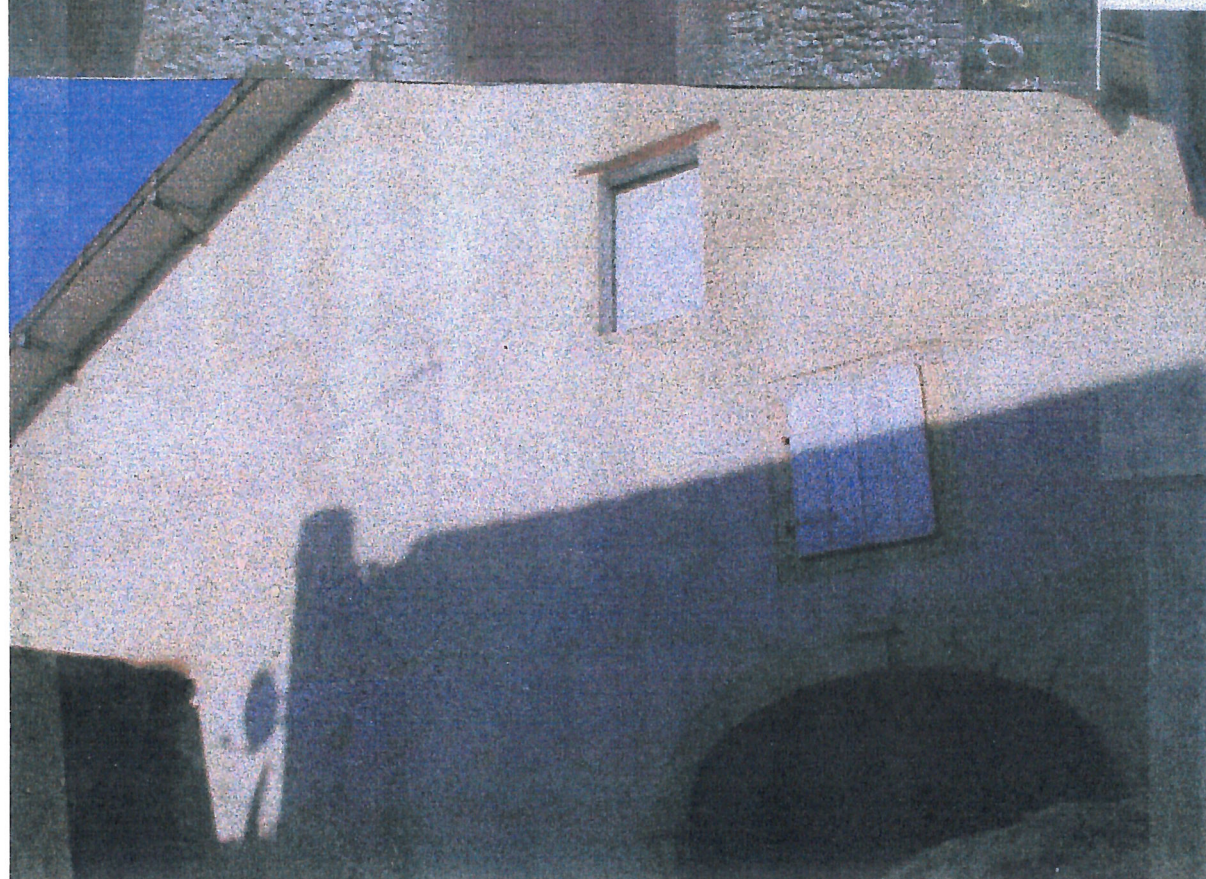

FACADE EST