

Edité le : 08/09/2025 à 14:30

source : www.clicmap.fr

Informations

Adresse : 632 CHE DE MAGRET

Parcelles : 0A1338

Surfaces : 7127 m²



Echelle : 1:2000

Extrait de plan Cadastral

ORTHEZ

Edité le : 08/09/2025 à 14:58


source : www.clicmap.fr

Informations

Adresse : 9807 CHE DE BAURE

Parcelles : 0B807

Surfaces : 35280 m²

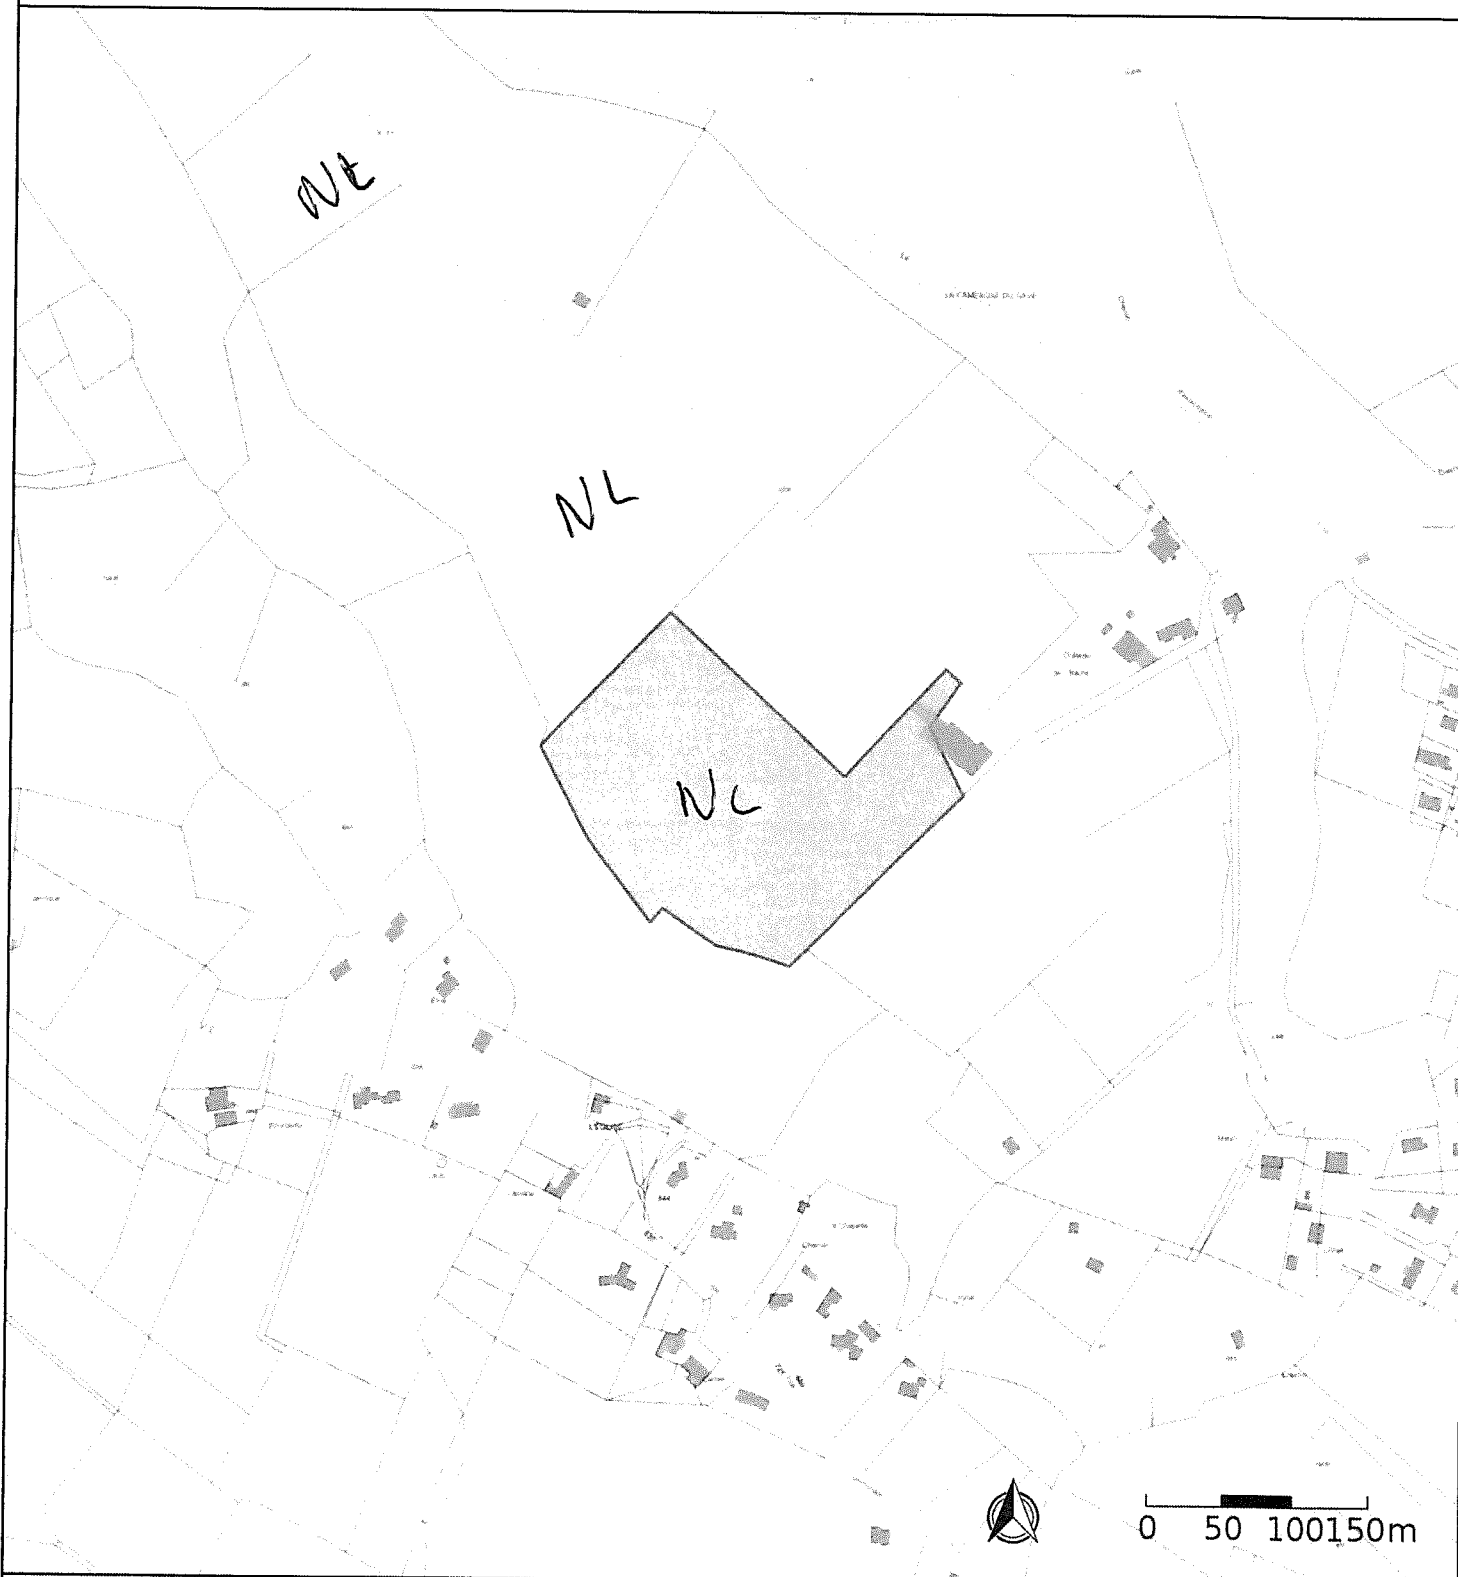

Echelle : 1:5000

NL




Echelle : 1:500

MME BASSO-FIN/CATHERINE
4970B0400

MME BASSO-FIN/CATHERINE
4970B0401

4970B0402

M LAHITTE/JEAN
4970B0426

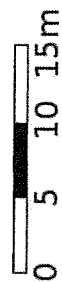

COM COMMUNE D'ORTHEZ
4970B0427

ORTHEZ

COM COMMUNE D'ORTHEZ
4970B0807

COM COMMUNE D'ORTHEZ
4970B0806



ORTHEZ

Edité le : 08/09/2025 à 02:46

www.clicmap.fr



Extrait de plan Cadastral

ORTHEZ

Edité le : 08/09/2025 à 14:59

source : www.clicmap.fr


W1

Informations

Adresse : Lieu-dit BAURE

Parcelles : 0B806

Surfaces : 16000 m²

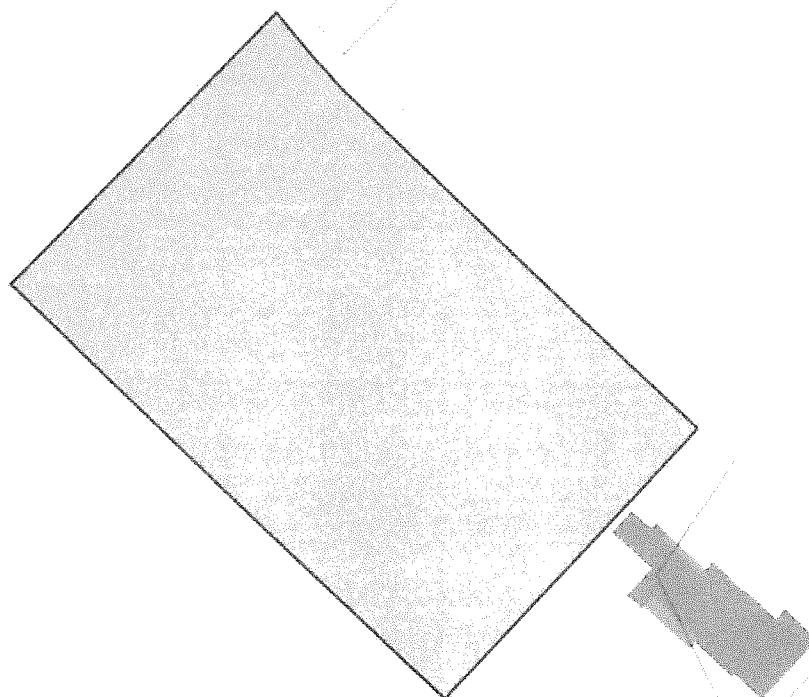

Château
de Baure



0 20 40 60m

Echelle : 1:2000