



Communauté
de communes

**LACQ
ORTHEZ**

Mairie d'Abidos
28, rue Galos
64150 Abidos



P.L.U.

Plan Local d'Urbanisme

Commune d'Abidos

Pyrénées-Atlantiques (64)

4

Règlement

23 MAI 2016

SERVICE



1	03/07/2015	Plan Local d'Urbanisme
N.Plan	Date	Objet de la modification
Nom du fichier :		
Papier :		

Arrêt le : - 3 JUIL. 2015

Approbation le :

PARCOURIR
les territoires

28 avenue Léon Blum - 31500 Toulouse
Tél. : 05.34.39.23.25 - Fax : 09.70.77.49.03
Email : julien@parcourirlesterritoires.fr
Site : <http://www.parcourirlesterritoires.fr/>



P.L.U.

Plan Local d'Urbanisme

Commune d'Abidos
Pyrénées-Atlantiques (64)

4.2

Pièce graphique du règlement

Echelle 1/5000 ème




1	03/07/2015	Plan Local d'Urbanisme
N.Plan	Date	Objet de la modification
Nom du fichier : 42_piece_graphique_reglement_20150703		
Papier : A1 - Lambert 93 - CC43 (zone 2) Données référentiel utilisé : Fond cadastral 2014 labellisé DGI		

Arrêt le :

Approbation le :

PARCOURIR
les territoires

28 avenue Léon Blum - 31500 Toulouse
Tél : 05.34.39.23.25 - Fax : 09.70.77.49.03
Email : julien@parcourirlesterritoires.fr
Site : http://www.parcourirlesterritoires.fr/

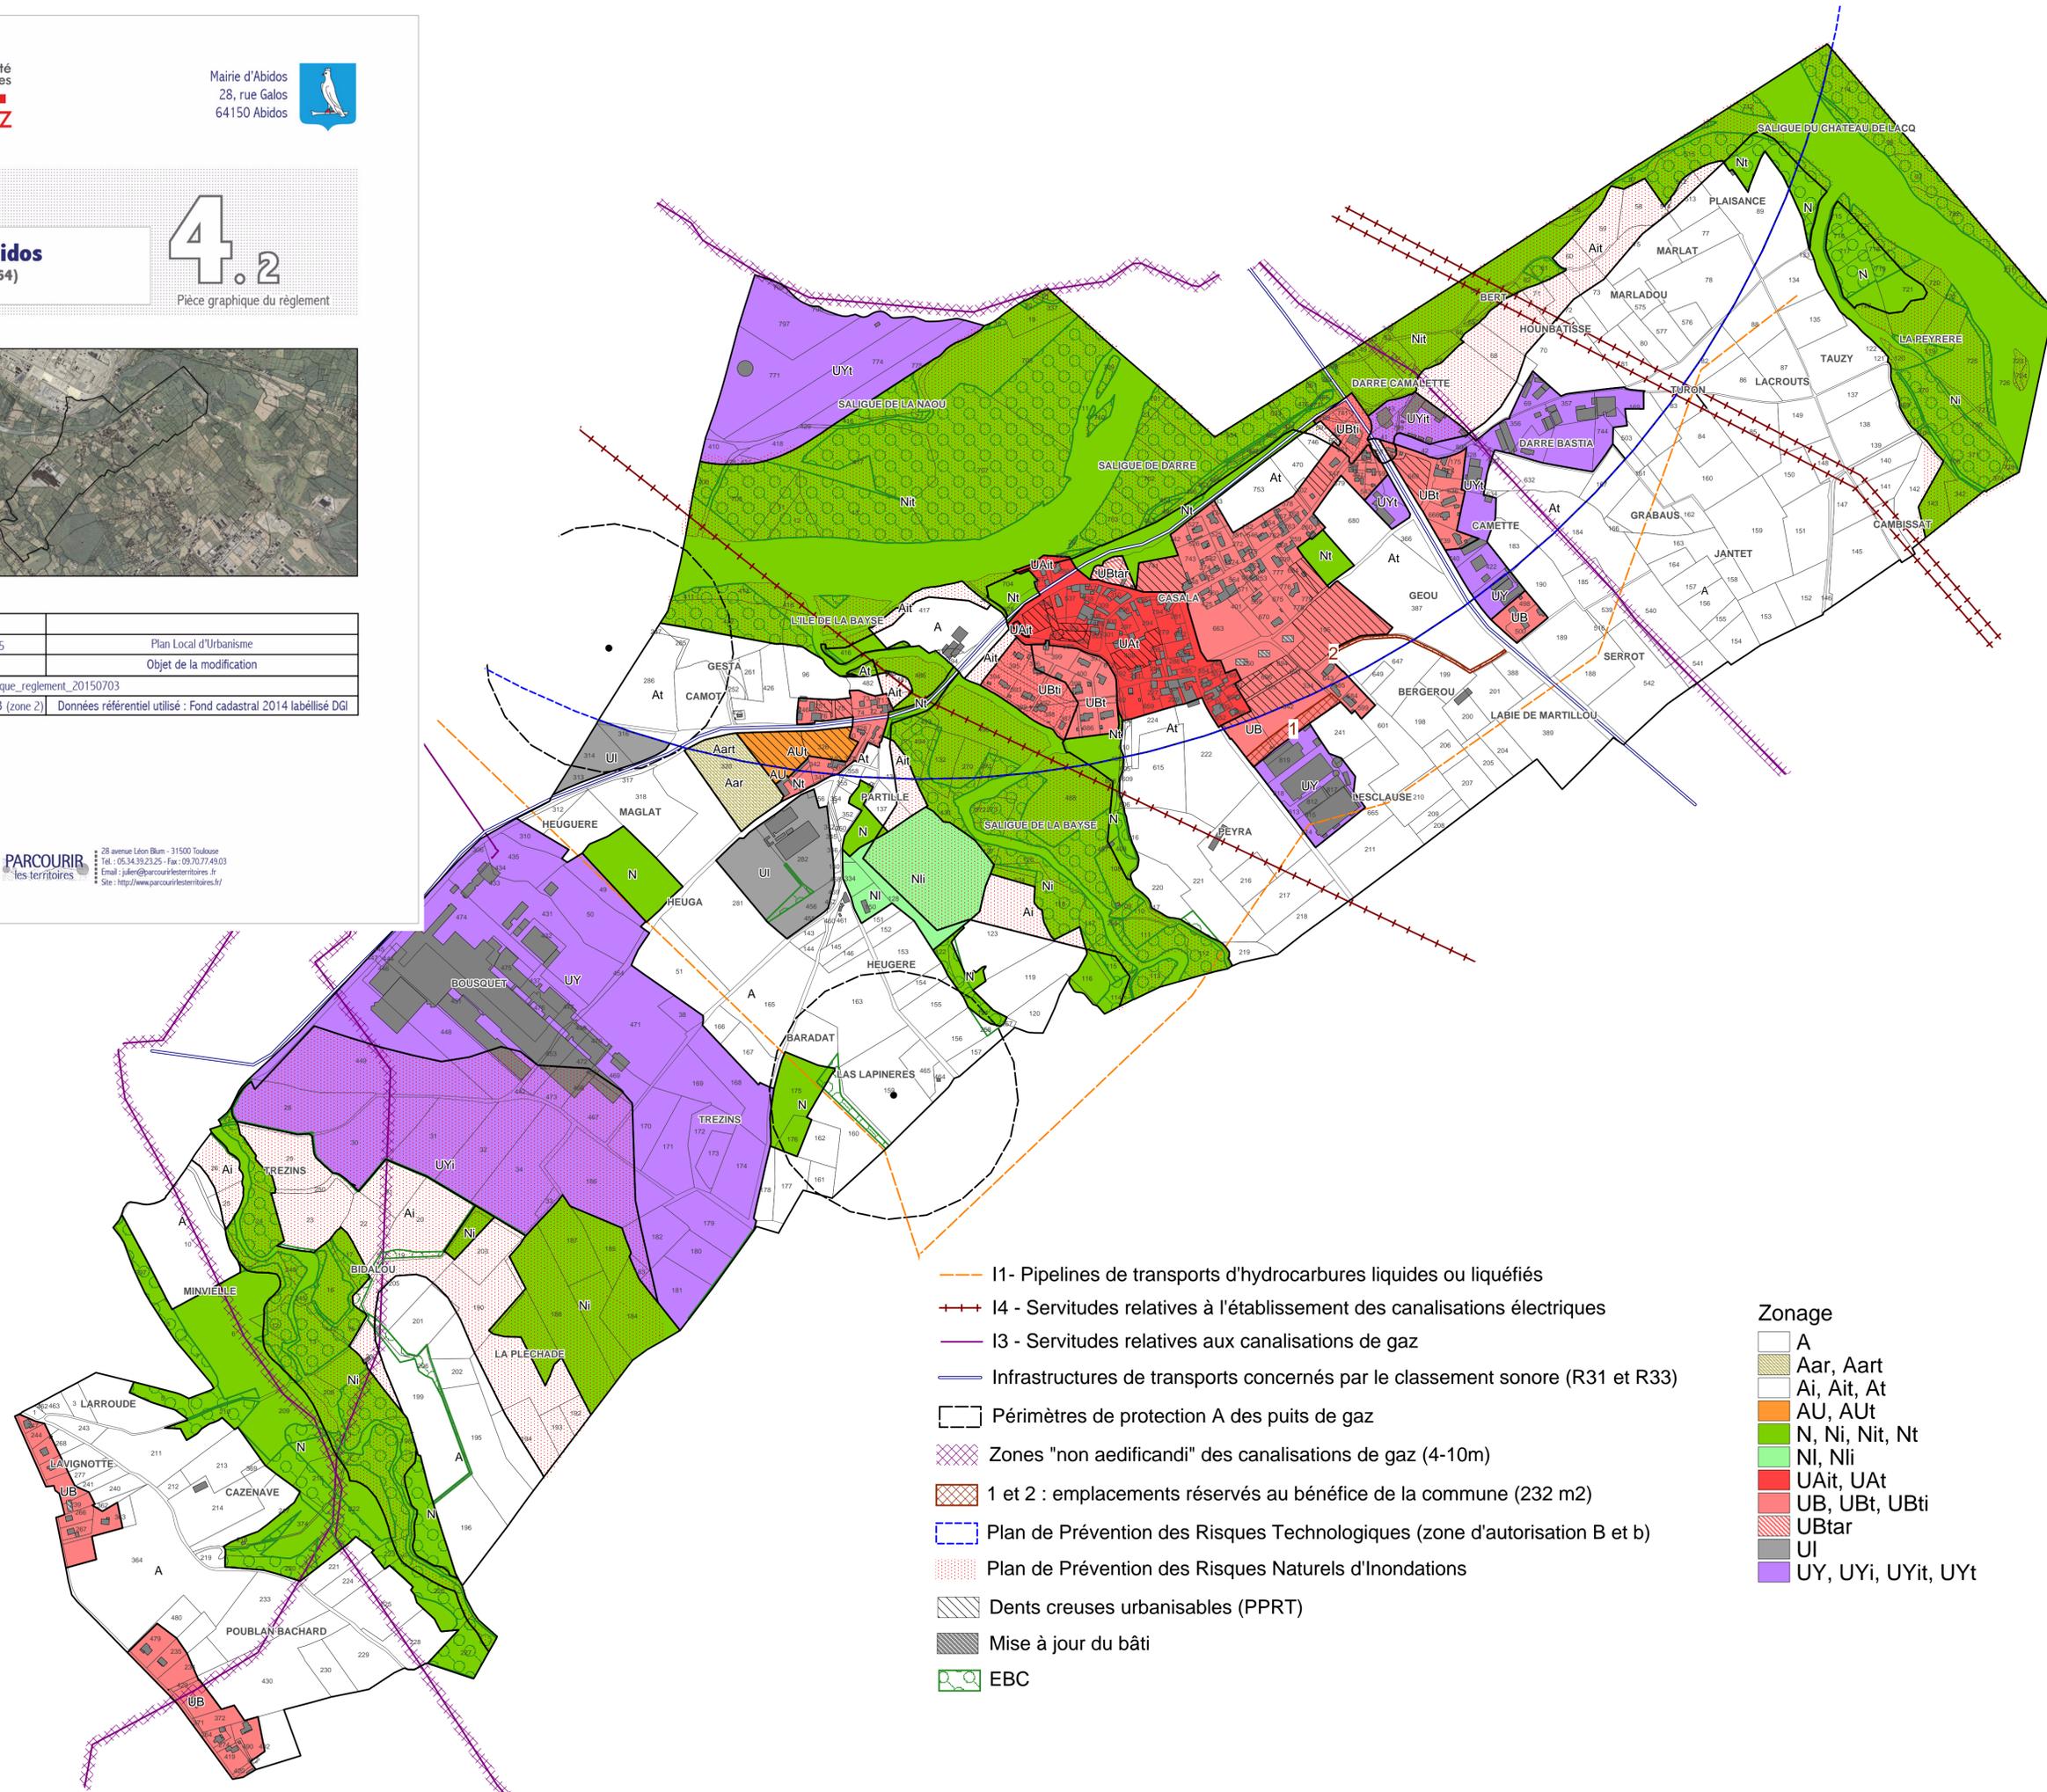

- I1 - Pipelines de transports d'hydrocarbures liquides ou liquéfiés
- I4 - Servitudes relatives à l'établissement des canalisations électriques
- I3 - Servitudes relatives aux canalisations de gaz
- Infrastructures de transports concernés par le classement sonore (R31 et R33)
- Périmètres de protection A des puits de gaz
- Zones "non aedificandi" des canalisations de gaz (4-10m)
- 1 et 2 : emplacements réservés au bénéfice de la commune (232 m2)
- Plan de Prévention des Risques Technologiques (zone d'autorisation B et b)
- Plan de Prévention des Risques Naturels d'Inondations
- Dents creuses urbanisables (PPRT)
- Mise à jour du bâti
- EBC

Zonage

	A
	Aar, Aart
	Ai, Ait, At
	AU, AUt
	N, Ni, Nit, Nt
	Ni, Nli
	UAit, UAit
	UB, UBt, UBt
	UBtar
	UI
	UY, UYi, UYit, UYt

