
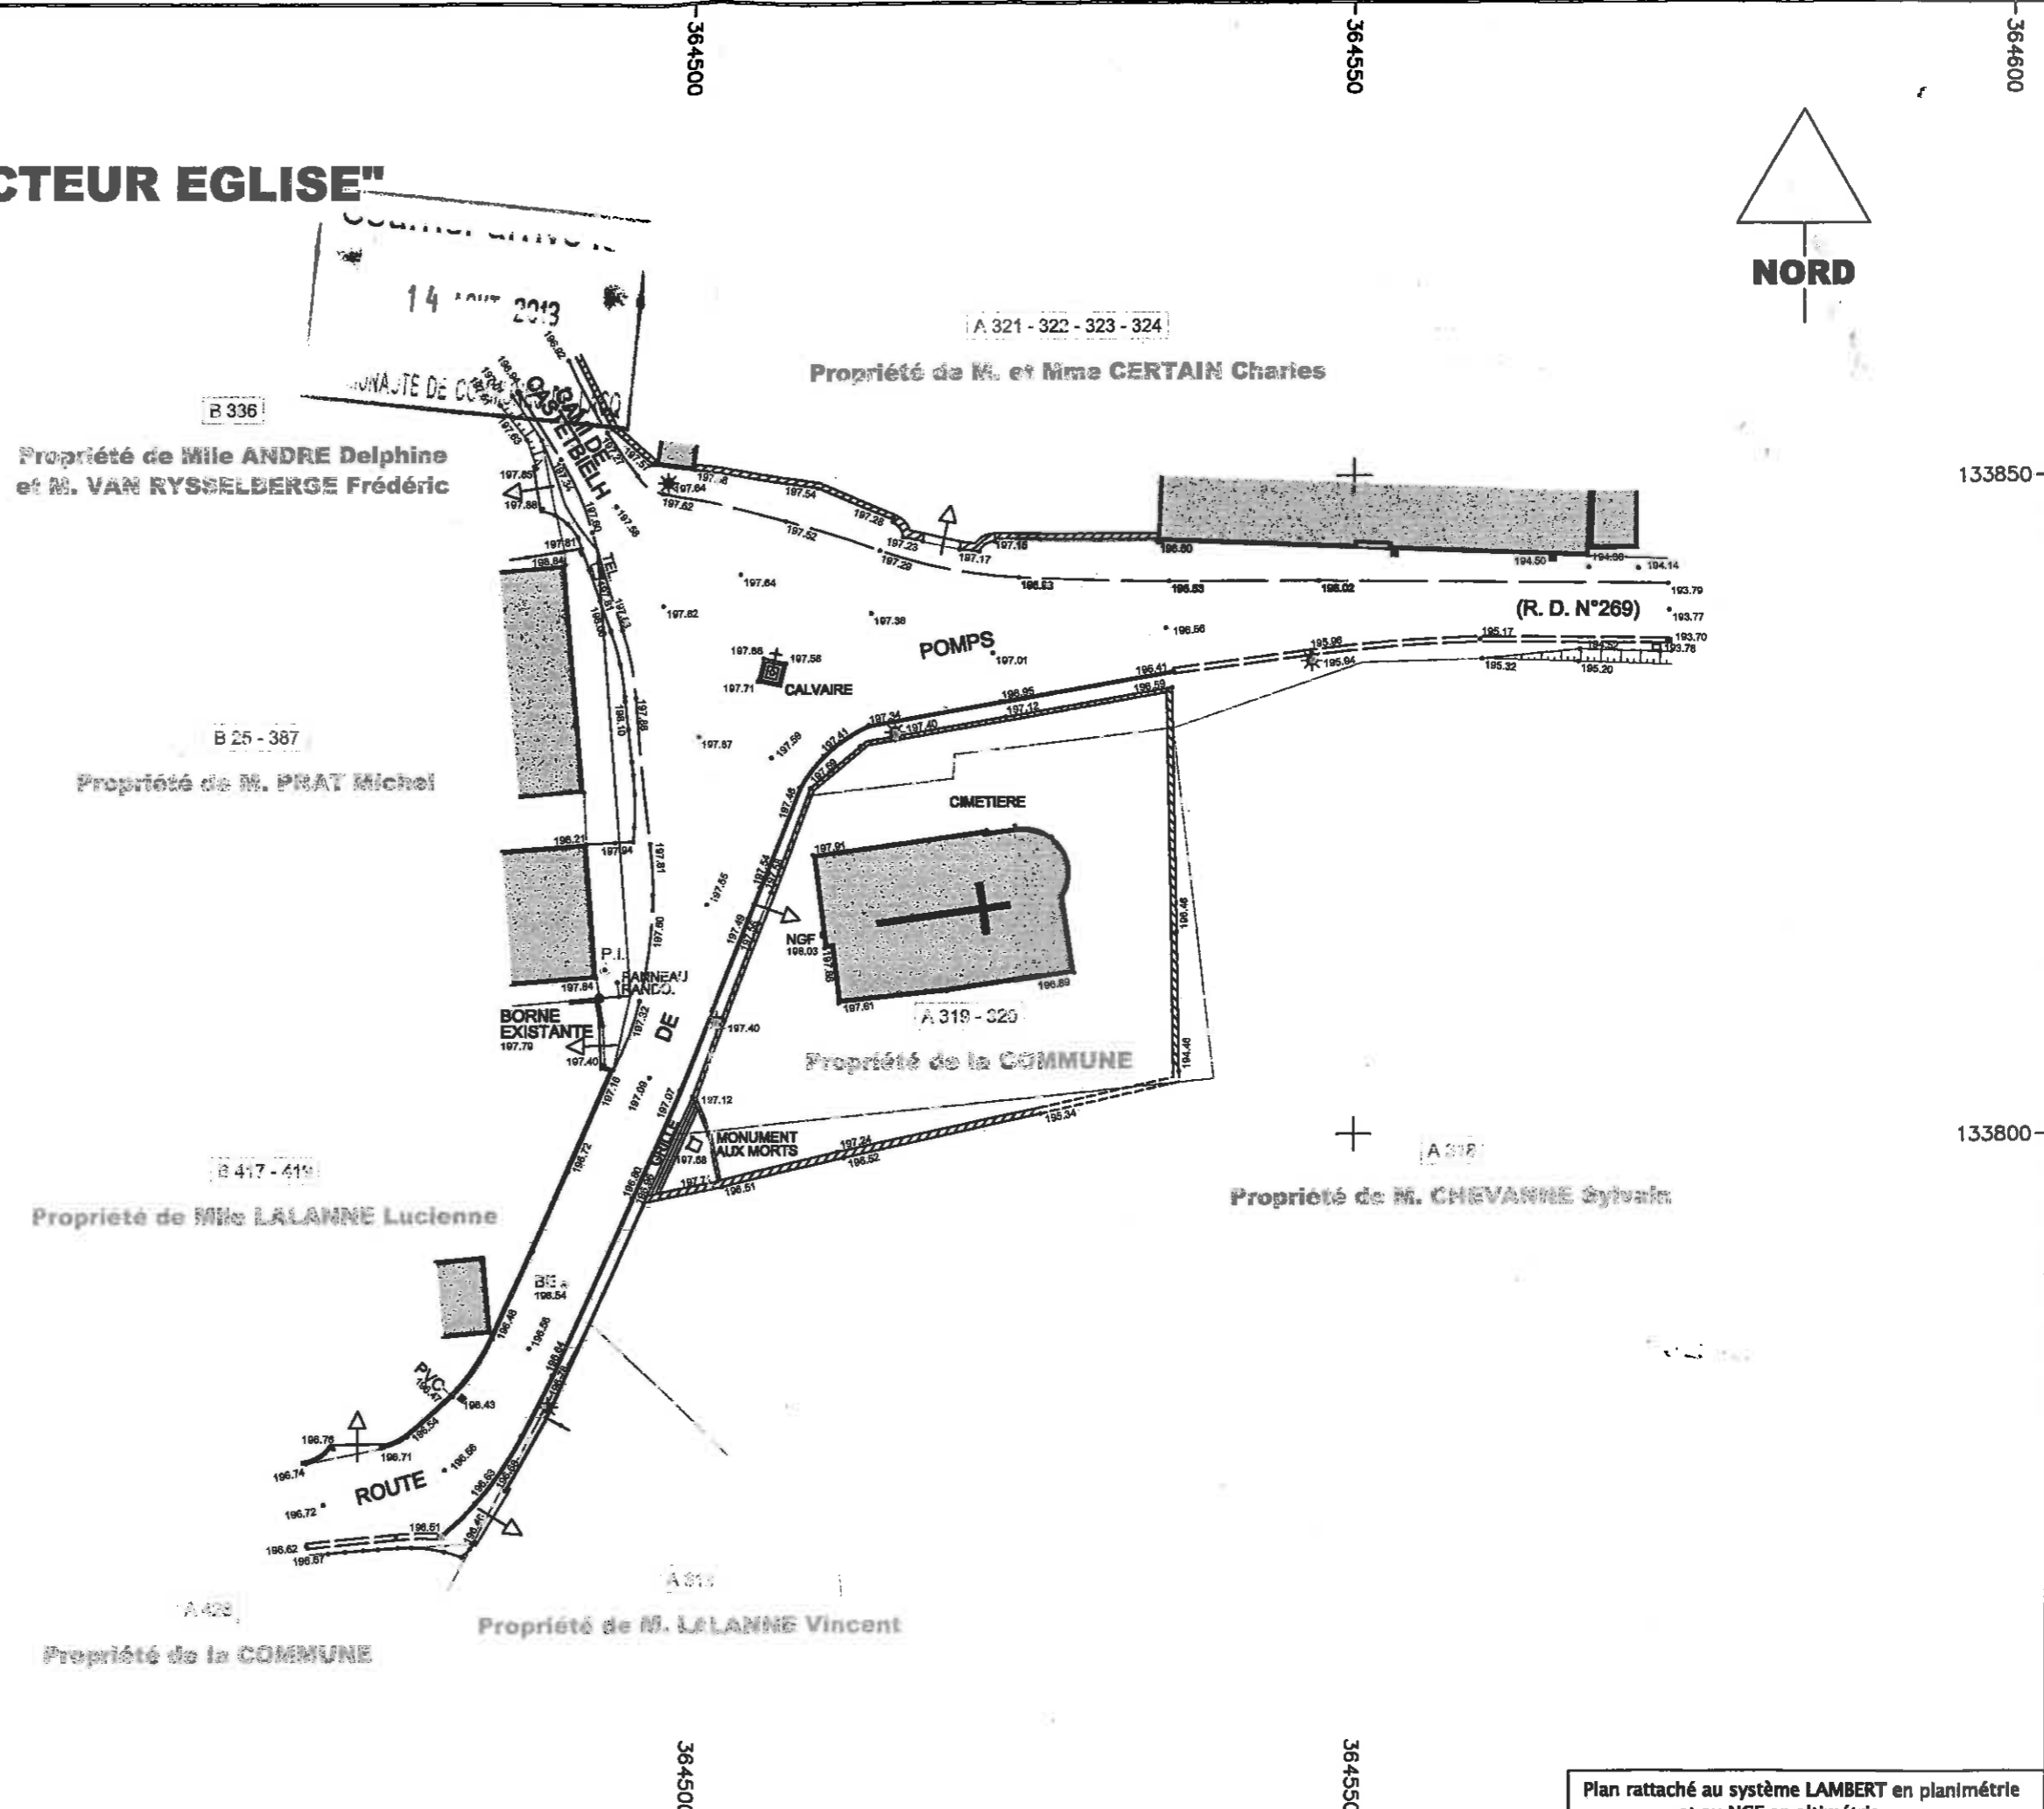


CASTILLON D'ARTHEZ

ANAGEMENT "SECTEUR EGLISE"

AN ETAT DES LIEUX

ECHELLE : 1/500

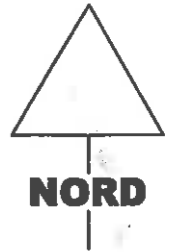

LEGENDE

- APPLICATION DU PLAN CADASTRAL NAPOLEONNIEN
- APPLICATION DU PLAN CADASTRAL ACTUEL
- COFFRET ELECTRIQUE
- LUMINAIRE

Plan dessiné en couleur
Ne pas reproduire en noir et blanc

CLAUDE VIGNASSE
GEOMETRE EXPERT INGENIEUR ESGT

50 Rue SAINT GILLES
B.P.20221 64302 ORTHEZ Cedex
TEL:0559690058 FAX:0559691758
Email:claudivignasse.ge@orange.fr

08.08.2011	LEVE	SB
DATE	OBJET	
REF : ARTHEZ \ 181009		

Plan rattaché au système LAMBERT en planimétrie
et au NGF en altimétrie