


### 3b Plan Local d'Urbanisme

Lacq - Partie sud

Projet de P.L.U. arrêté le 06/03/2018  
Enquête publique du 19/09/2018 au 22/10/2018  
P.L.U. approuvé le ...

Carrières : les chiffres en noir correspondent aux coordonnées métriques du Lamber RGF93 associé au système géodésique français RGF93. Les chiffres en bleu correspondent aux coordonnées métriques du Lamber 93 associé au système géodésique français RGF93.

Sources : DGIFP Cadastre  
Projection : RGF93-Lambert93

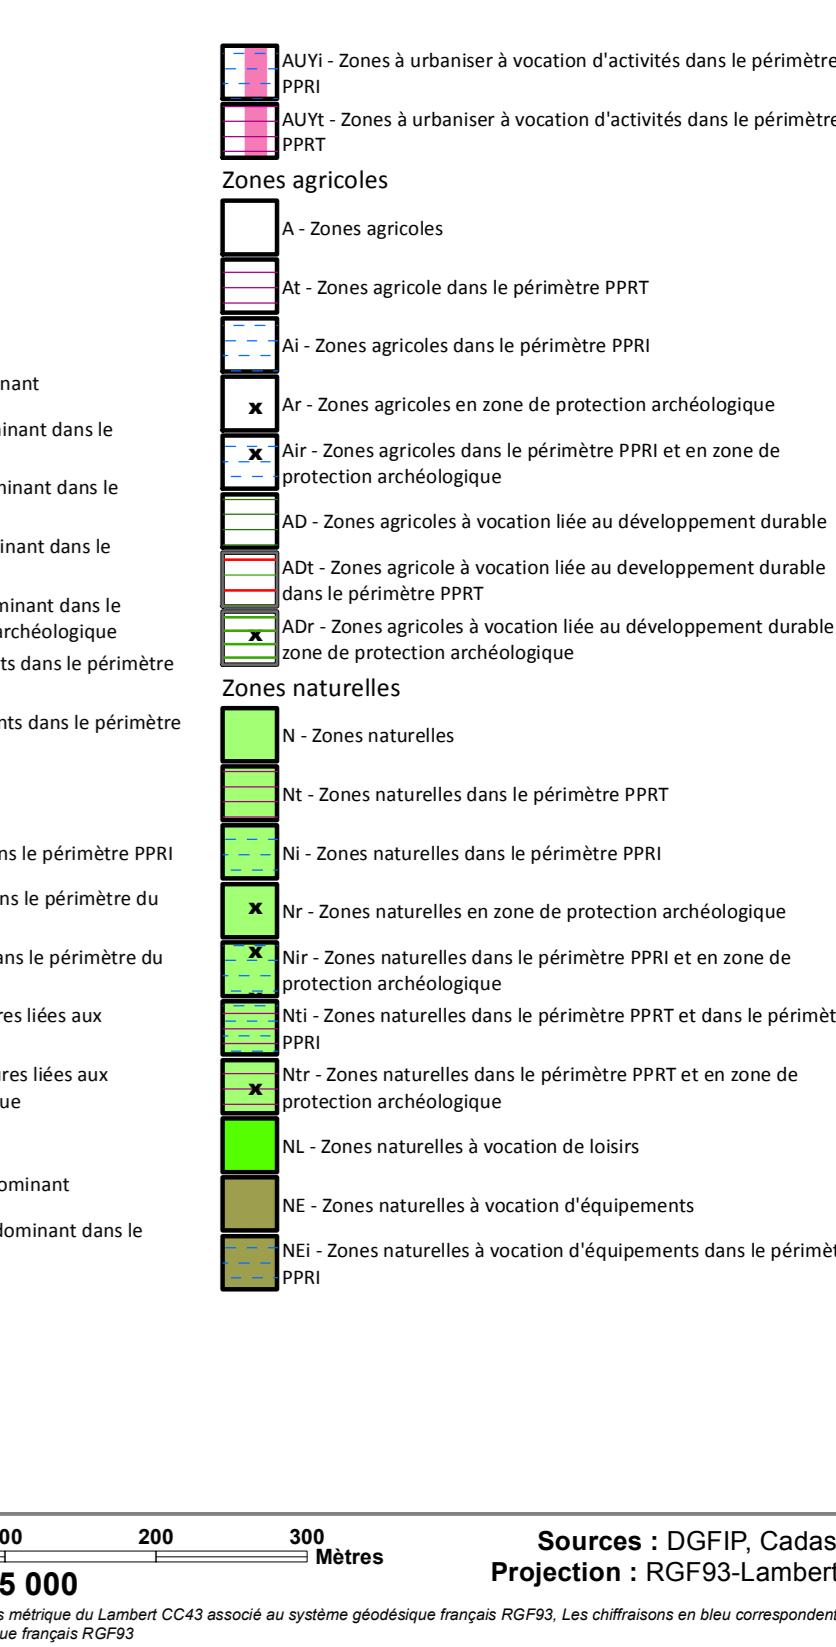

#### Emplacements réservés

n°	Objet	Surface	Bénéficiaire
ER01	Emplacement réservé pour élargissement de la route d'Herm	128 m <sup>2</sup>	Commune de Lacq
ER02	Emplacement réservé pour création d'un parking et d'ateliers municipaux	6465 m <sup>2</sup>	Commune de Lacq
ER03	Emplacement réservé pour aménagement du carrefour entre le chemin de Picot et le chemin de la Cailleau au Loup	379 m <sup>2</sup>	Commune de Lacq
ER04	Emplacement réservé pour aménagement du carrefour entre le chemin de Mariau et le chemin de Lantuejoul	79 m <sup>2</sup>	Commune de Lacq
ER05	Emplacement réservé pour la création d'une voie nouvelle entre le chemin de Mariau et la RD817	538 m <sup>2</sup>	Commune de Lacq