



**400 chemin de l'Église
64 300 LOUBIENG**

Tél : 05.59.69.19.11.

mairie@loubieng.fr
www.loubieng.fr

Loubieng, le 14 novembre 2019.

Monsieur Francis LARROQUE
2660, Chemin de Mounet
64300 LOUBIENG

Objet : Avis concernant la sécurisation de la RD 947 entre les communes de Loubieng et Làà-Mondrans

Monsieur le Président,

Considérant que la sécurité des automobilistes est un enjeu majeur,

Considérant que la route départementale RD 947 est trop étroite sur la section comprise entre les communes de Loubieng et Làà-Mondrans,

Je décide de donner un avis favorable afin de prendre toutes les mesures nécessaires qui conduiraient à l'élargissement de la voie et d'intégrer votre avant-projet dans le plan local d'urbanisme en cours de révision sur la commune.

Le Maire,
Francis LARROQUE.

ORTHEZ, le 12 NOV. 2019

**PATRIMOINE ET INFRASTRUCTURES
DÉPARTEMENTALES**

UNITÉ TECHNIQUE DÉPARTEMENTALE GAVES ET SOUBESTRE

Affaire suivie par : Fabrice BAUCE
Téléphone : 05.59.69.87.56
Email : fabrice.bauce@le64.fr

MONSIEUR FRANCIS LARROQUE
MAIRE DE LOUBIENG
400, CHEMIN DE L'ÉGLISE
64300 LOUBIENG

Référence : DGAPID-UTDGES-032/19

Objet : Sécurisation RD 947



Monsieur le Maire,

Suite aux derniers accidents et aux différentes sollicitations reçues, le Conseil Départemental a lancé une étude de sécurisation de la route départementale n° 947 sur la section comprise entre les communes de Loubieng et Laà-Mondrans.

L'avant-projet établi sur une première section, conformément à la carte jointe, conduirait à un élargissement de cette voie. Pour cela, il serait nécessaire d'acquérir des surlargeurs de terrain dont une partie de la parcelle AV24 comprenant une grange qui devrait être démolie (cf. plan joint)


Ainsi pour permettre la réalisation de cet aménagement, il serait nécessaire que le Plan Local d'Urbanisme, en cours de révision sur votre commune, puisse l'intégrer dans la mesure où ce dernier recevrait un avis favorable de votre part.

Dans l'attente d'une réponse des suites réservées à notre demande, je vous prie d'agréer, Monsieur le Maire, l'expression de mes sentiments les meilleurs.

Pour le Président du Conseil départemental
et par délégation
Le Responsable de l'UTD



Fabrice BAUCE

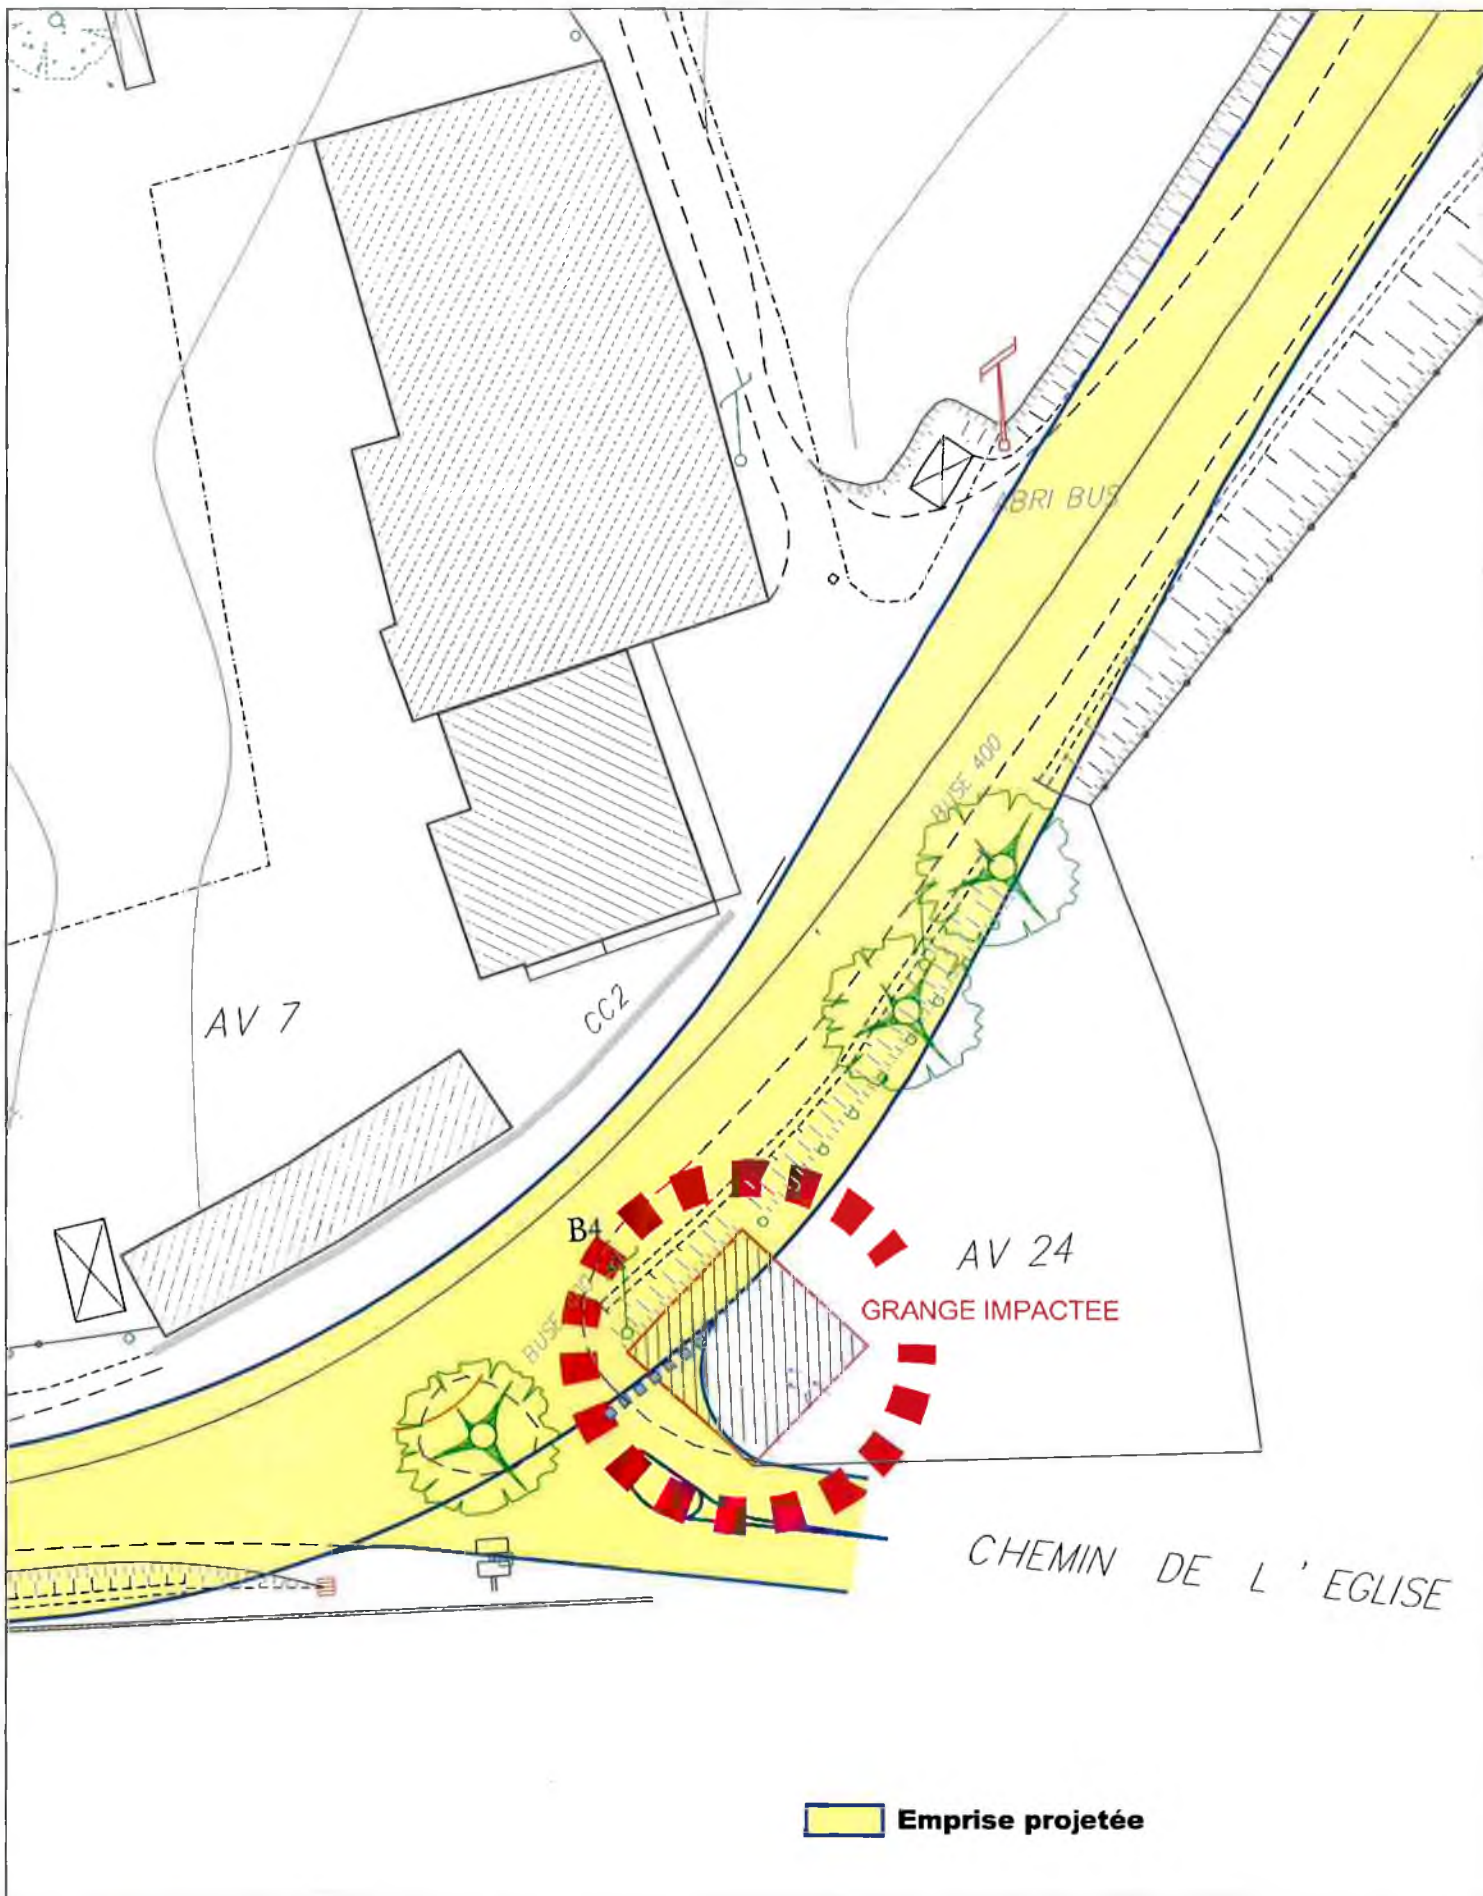


Bâti impactant le projet d'élargissement de la R.D.

Commune de LOUBIENG

Vue en plan

Date	Echelle	Technicien
01/11/2019	1 / 250	B.E. Orthez

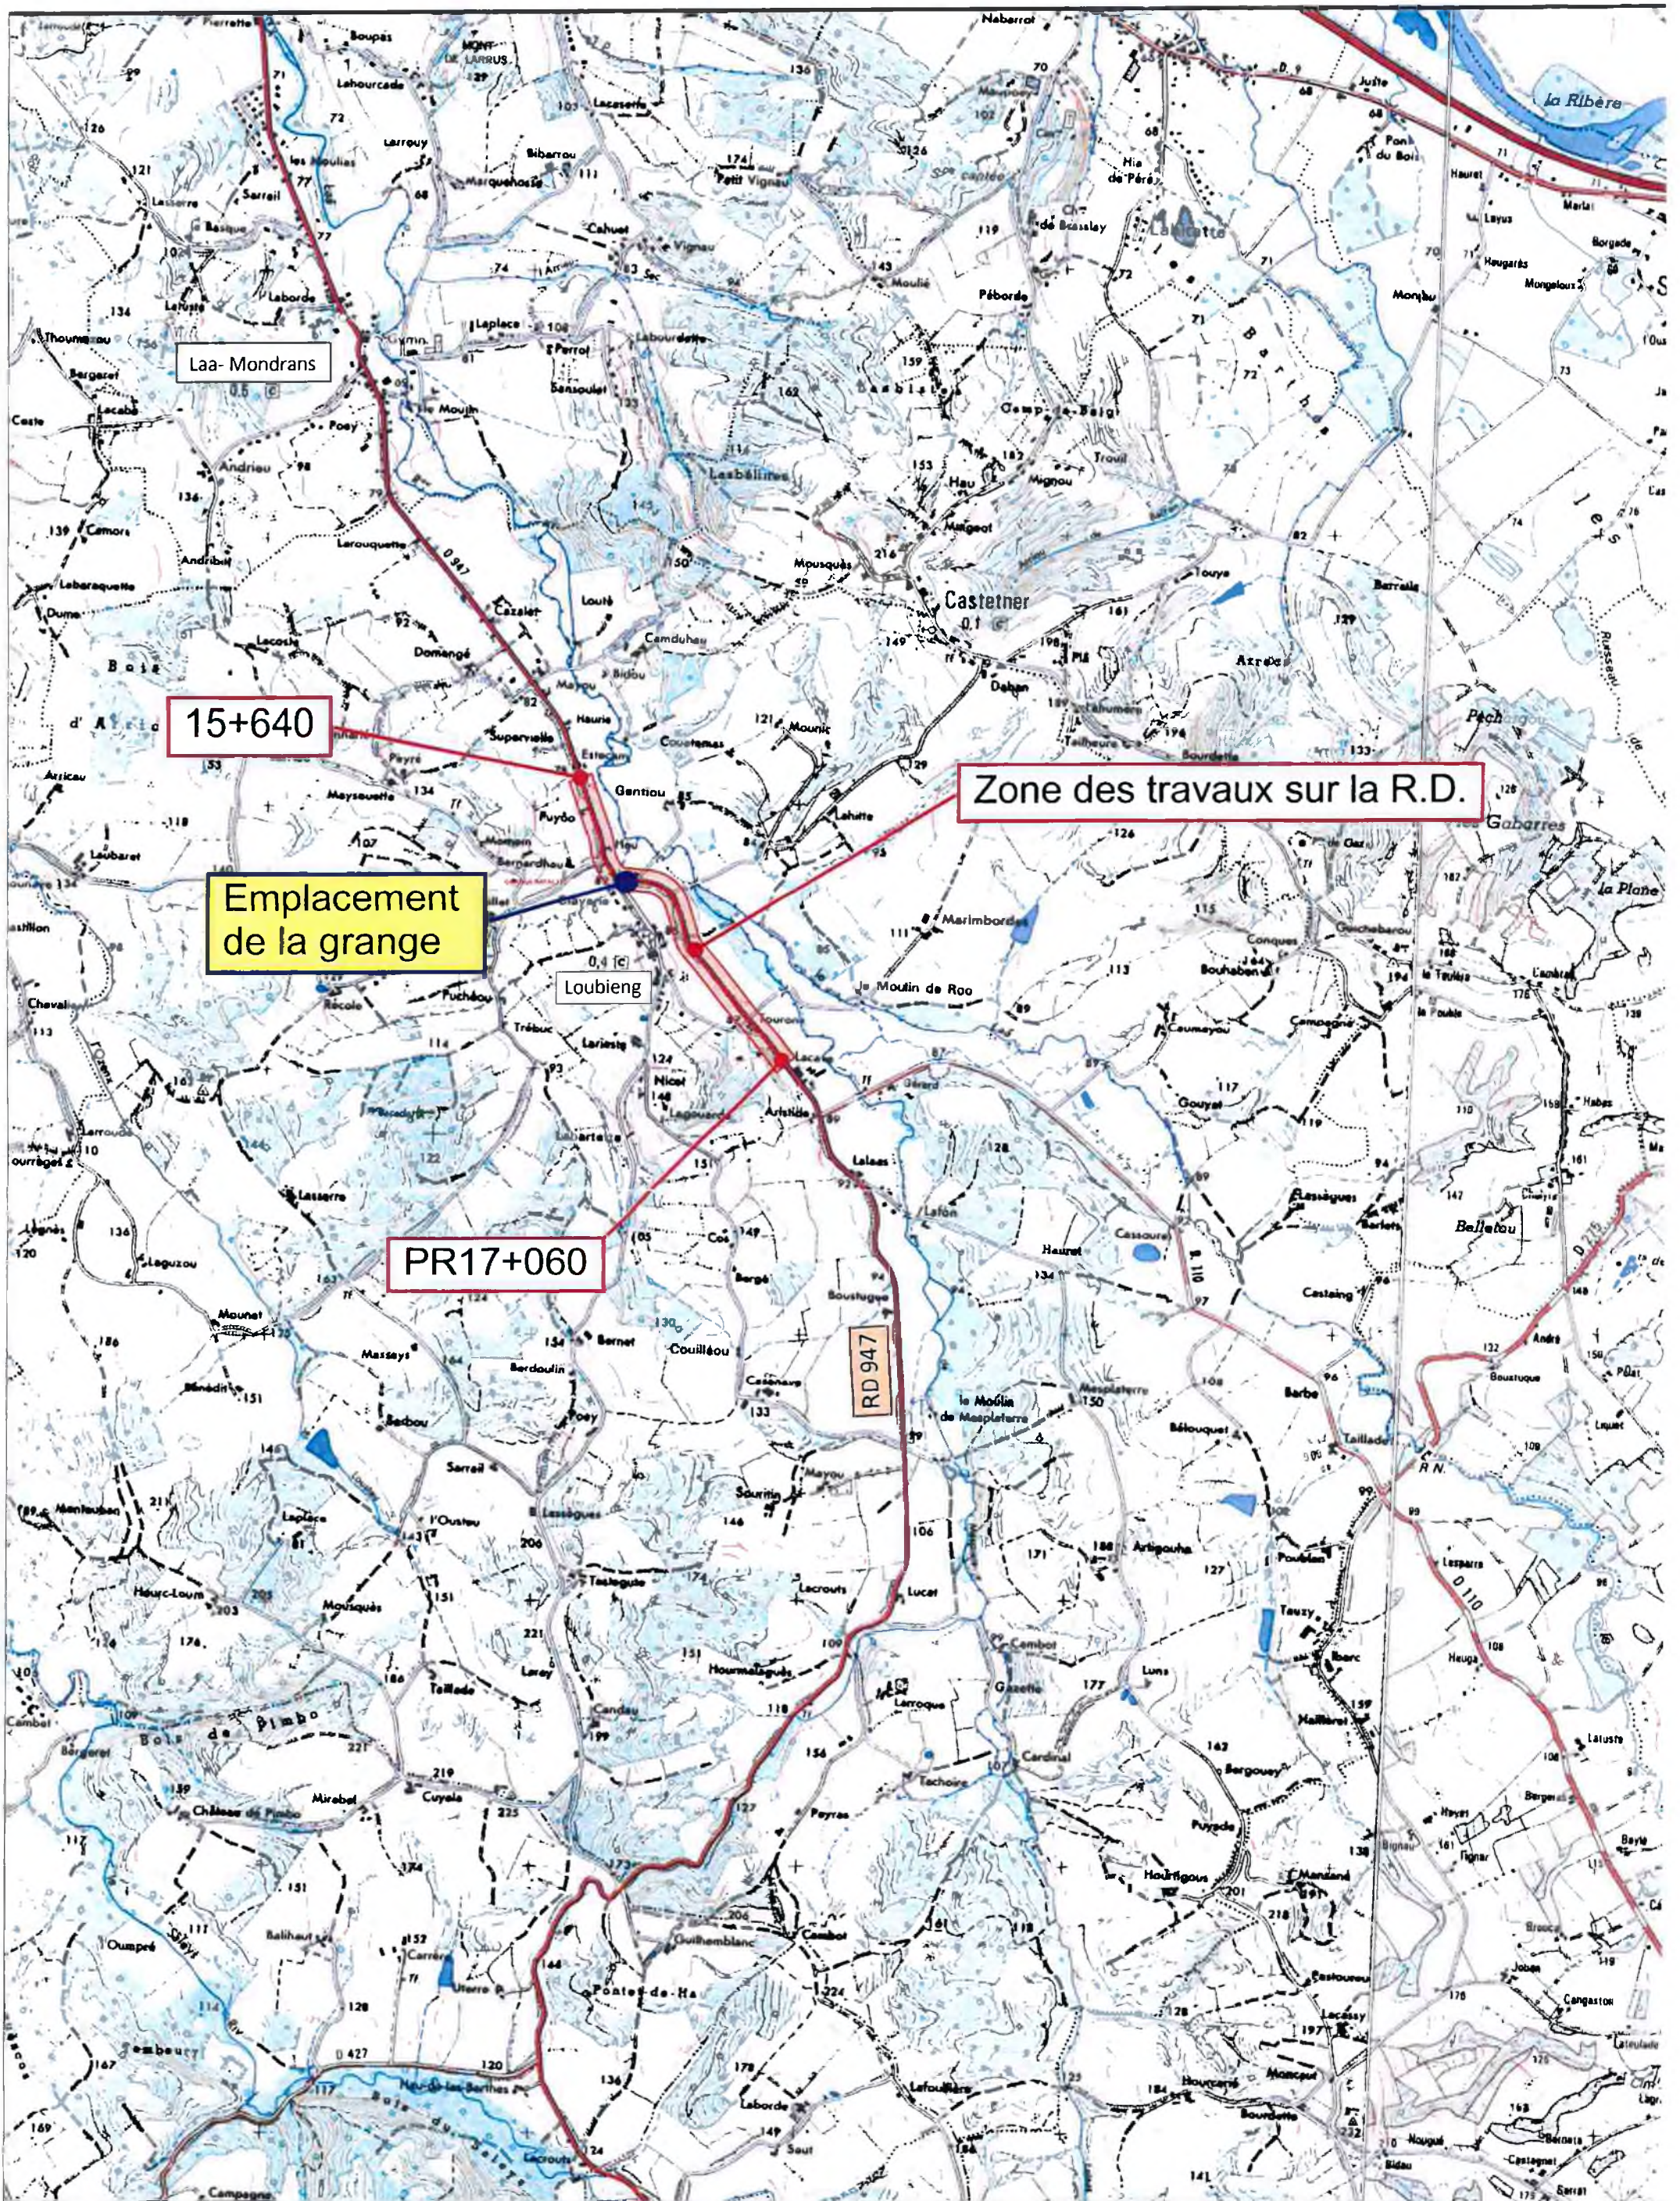

Laa-Mondrans

15+640

Emplacement de la grange

PR17+060

Loubieng

RD 947

Zone des travaux sur la R.D.



RD 947
 DIRECTION GENERALE ADJOINTE
 DU PATRIMOINE ET DES
 INFRASTRUCTURES DEPARTEMENTALES

Communes de LOUBIENG			
Travaux de sécurisation		Plan de situation	
Date	Echelle	Technicien	Dessinateur
octobre 2019	1: 15 000		

UNITE TECHNIQUE DEPARTEMENTALE GAVES ET SOUBESTRE

RETIA

Réhabilitation Environnementale
de Terrains Industriels Anciens

MAIRIE DE
LOUBIENG

14 NOV. 2019

Courrier "ARRIVÉE"

M LAGARDERE CHRISTOPHE
APPT 85 - 1 AVENUE DE L'OUSSE
64230 LESCAR

Service Foncier

N/Réf. : 2019-11-04_LA_FO_ACP_LET_S19-570

Objet : arrêt définitif de travaux miniers – abandon de la
Canalisation Lacq-Carresse

Lacq, le 4 novembre 2019

Madame, Monsieur,

Dans le cadre de notre mission de maîtrise d'ouvrage déléguée pour le compte de TOTAL E&P FRANCE, nous traitons l'abandon définitif de la canalisation de propane liquide dite Lacq-Carresse, qui passe sur vos parcelles ou à proximité de celles-ci.

Conformément aux directives de l'administration (DREAL), cette canalisation a été déconnectée des installations de surface aux deux extrémités, vidée de son contenu en décembre 2002, dégazée, nettoyée à l'eau douce puis cimentée en Avril 2004.

Par la présente, nous vous informons que nous allons retirer vers la fin de l'année (en décembre en principe), les éventuelles installations de surface toujours en place (balises et boîtiers). Vous serez peut-être concernés si de tels équipements sont présents chez vous soit sur le(s) parcelle(s) suivante(s):

- N° 213, section AW01, commune : LOUBIENG.

Nous vous serions reconnaissants de bien vouloir nous contacter au **05 59 92 20 67** afin de définir ensemble les conditions et modalités d'accès à ces terrains. Il sera important de nous signaler tout élément à prendre en compte lors de notre intervention.

Restant à votre disposition pour tout renseignement complémentaire, nous vous prions d'agréer, Madame, Monsieur, l'expression de nos sentiments distingués.



Vincent Douard
Responsable du projet RETIA LACQ

MAIRIE DE LOUBIENG

De : "Christophe Lagardere" <christophe.lagardere1@gmail.com>
Date : jeudi 14 novembre 2019 14:53
À : <mairie@loubieng.fr>
Joindre : 20191114_00001_001.jpg
Objet : Doc à remettre à l'enquêteur public PLU

Comme convenu.
Merci par avance.

Christophe