


2. Les orientations concernant les lieux dits "chemin de Lanternier" et "chemin Gracy"

2.1 Le schéma d'aménagement

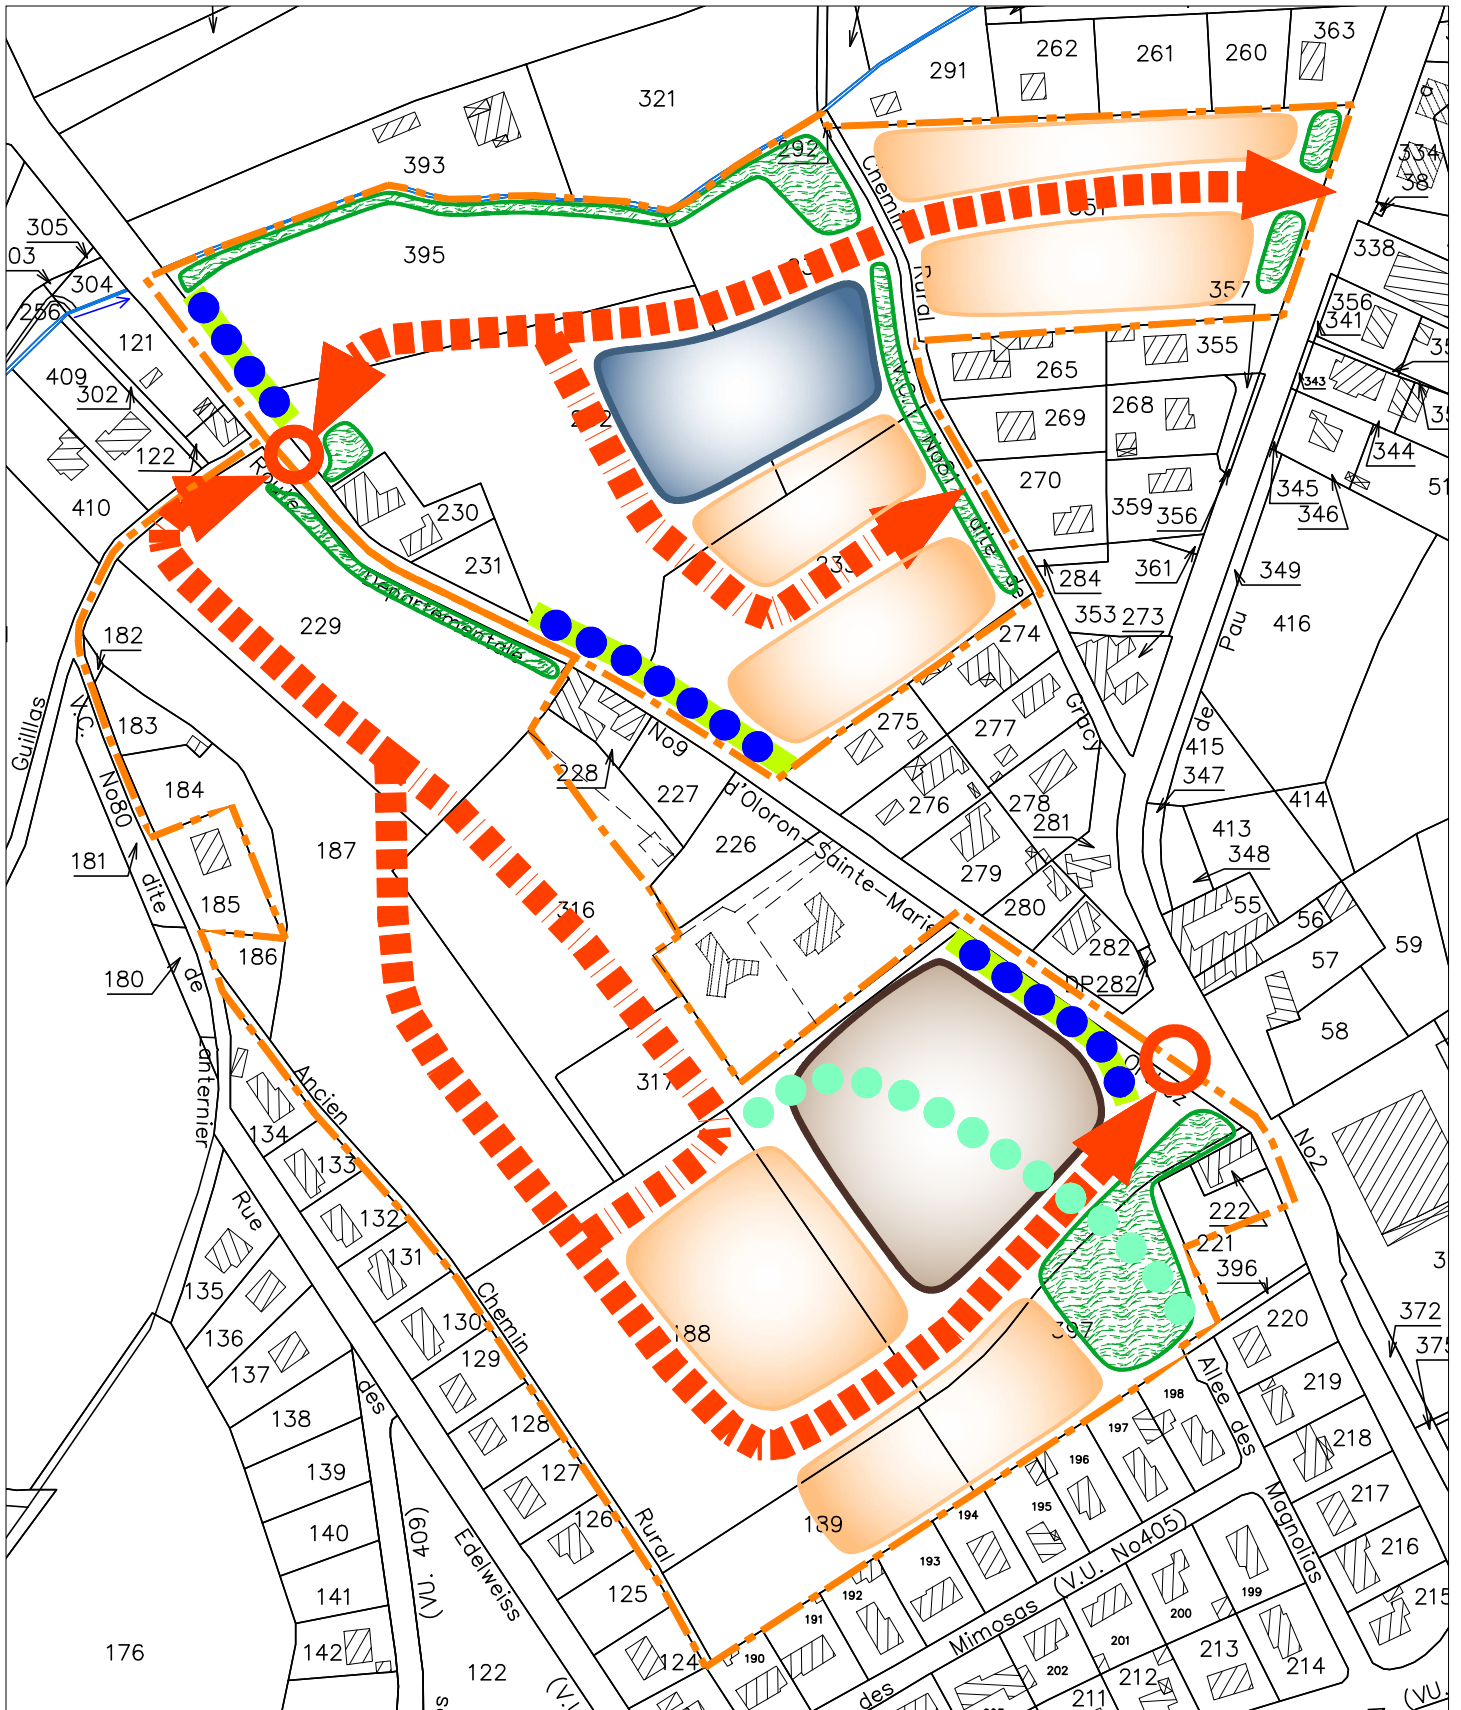

Ech : 1/2500 Nord