


5. Les orientations concernant le lieu-dit "Pont de Bareille"

5.1 Le schéma d'aménagement

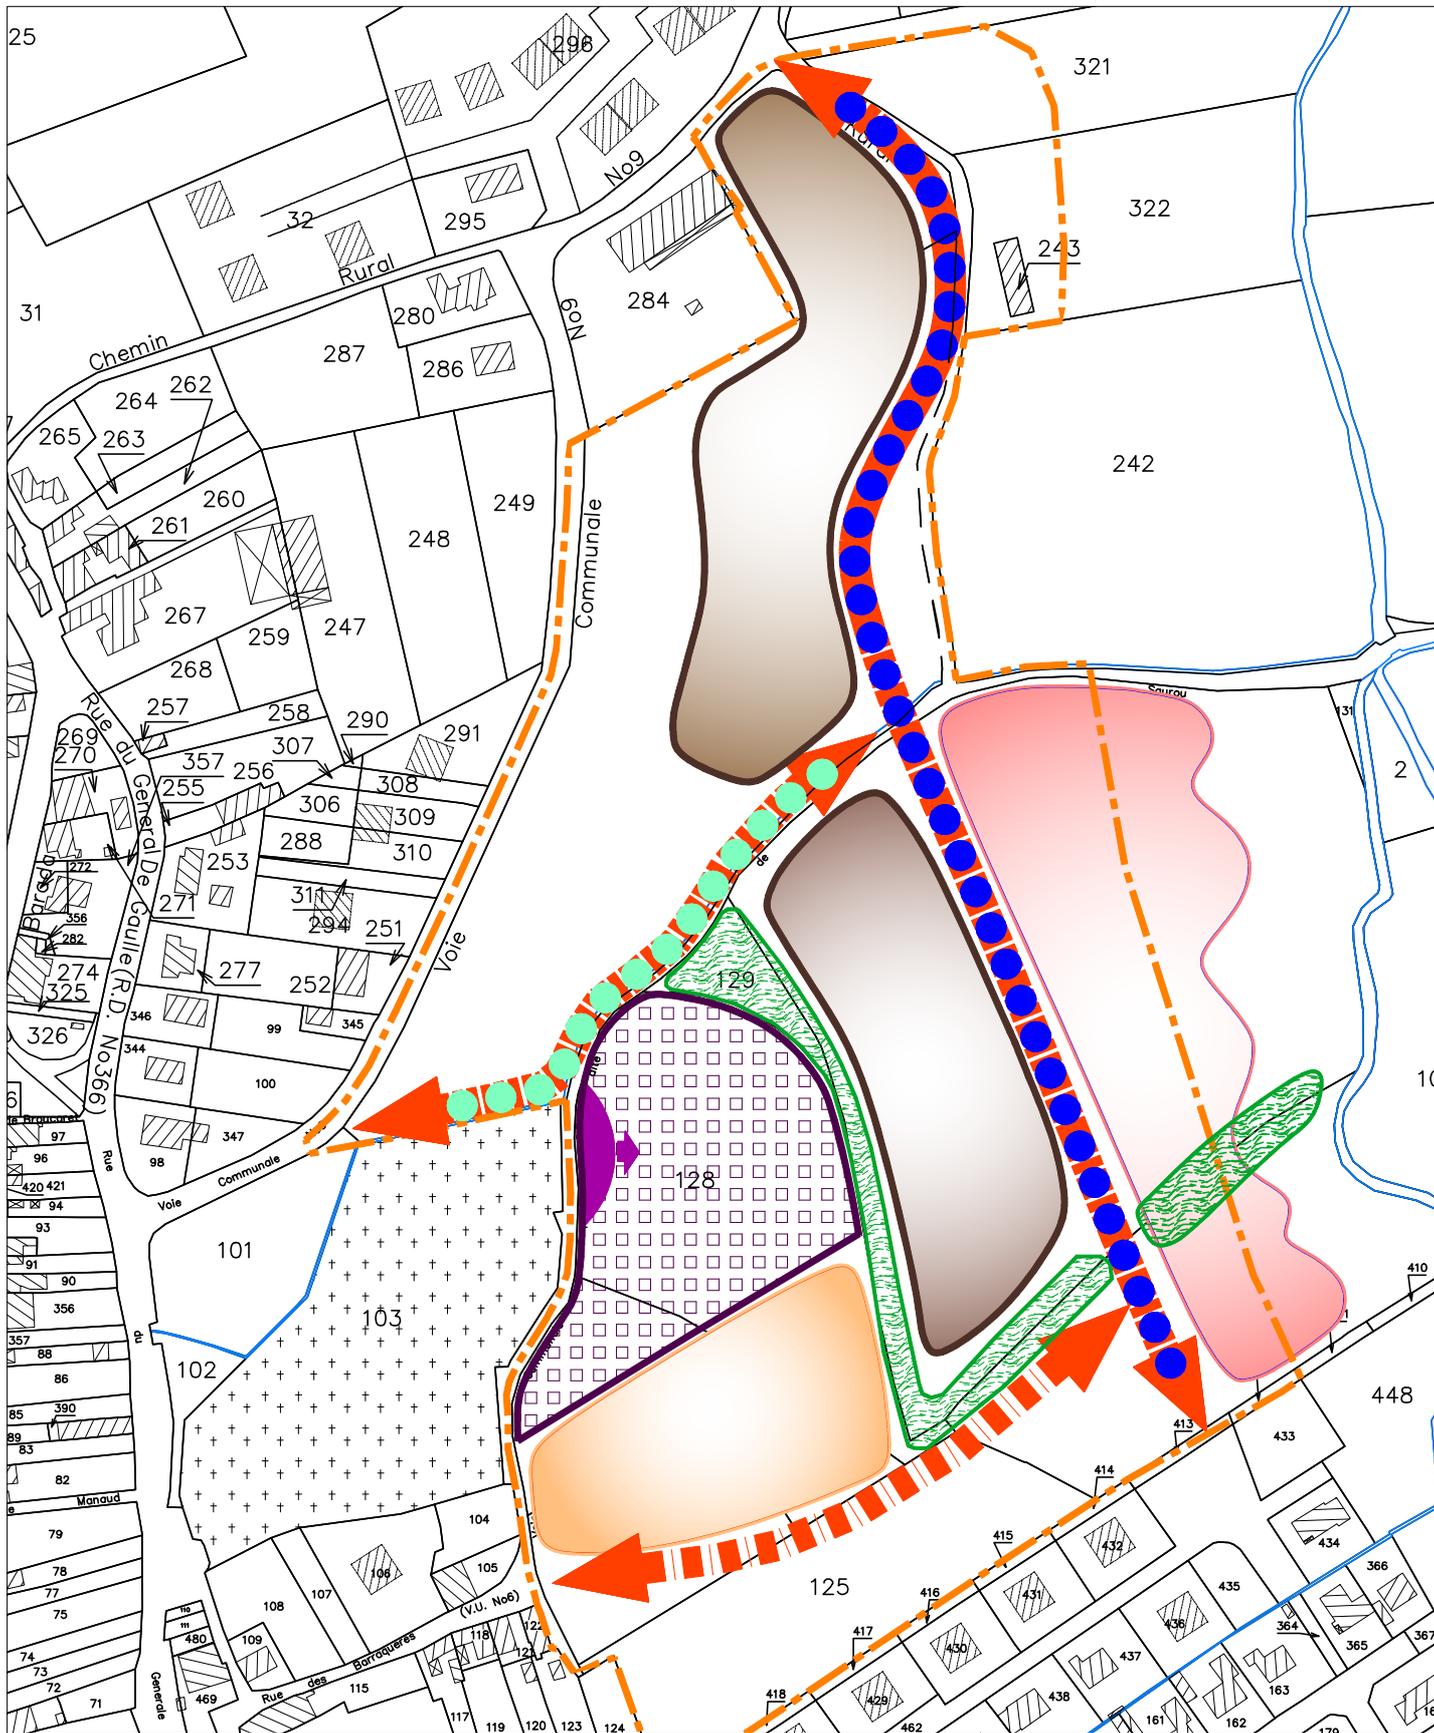

Ech : 1/2500 Nord