



COMMUNE DE PARDIES

PLAN LOCAL D'URBANISME

Echelle : 1/5000  
0 250 500 m


RESEAU DE DISTRIBUTION D'EAU POTABLE  
6.1

Arrêt du Plan Local d'Urbanisme le

Dossier n°



Urbadoc, 56 avenue des minimes, 32000 TOULOUSE - Tél : 05.34.42.02.91 - Fax : 05.31.60.25.80

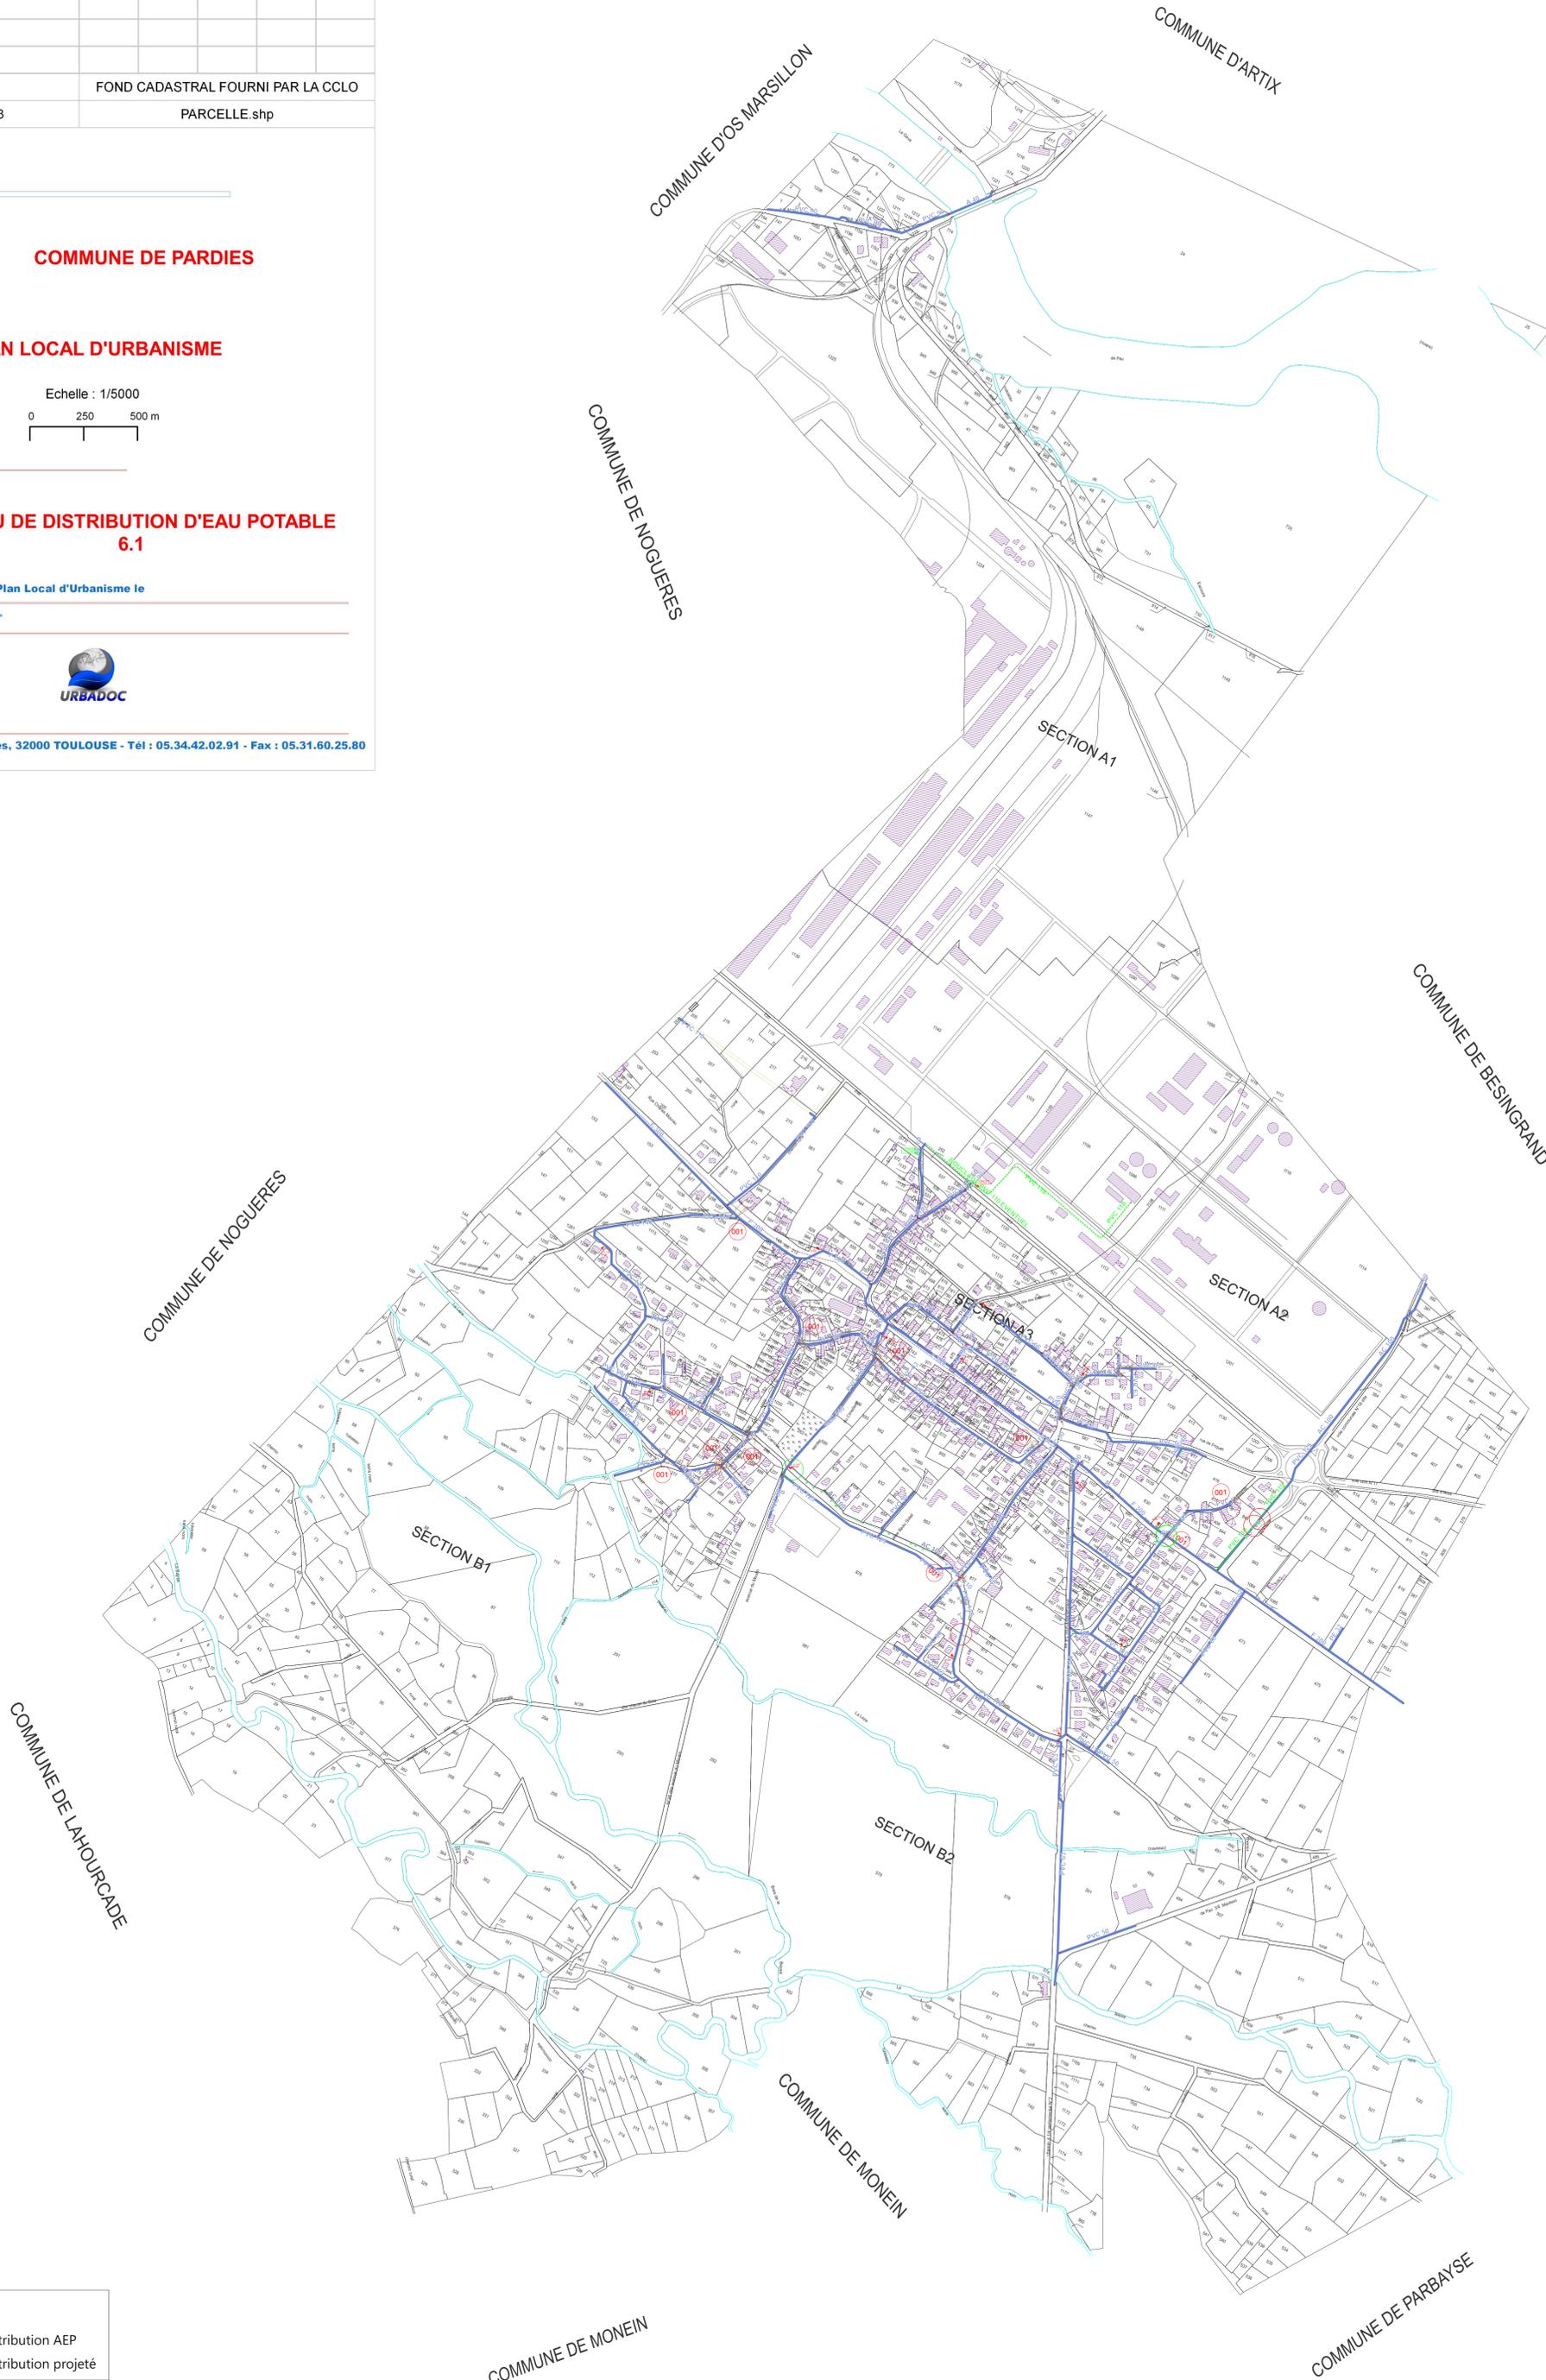

**Légende**

- Réseau de distribution AEP
- Réseau de distribution projeté