



COMMUNE DE PARDIES

PLAN LOCAL D'URBANISME

Echelle : 1/5000
 0 250 500 m


RESEAU DE DISTRIBUTION D'ELECTRICITE 6.2

Arrêt du Plan Local d'Urbanisme le

Dossier n°



Urbadoc, 56 avenue des minimes, 32000 TOULOUSE - Tél : 05.34.42.02.91 - Fax : 05.31.60.25.80

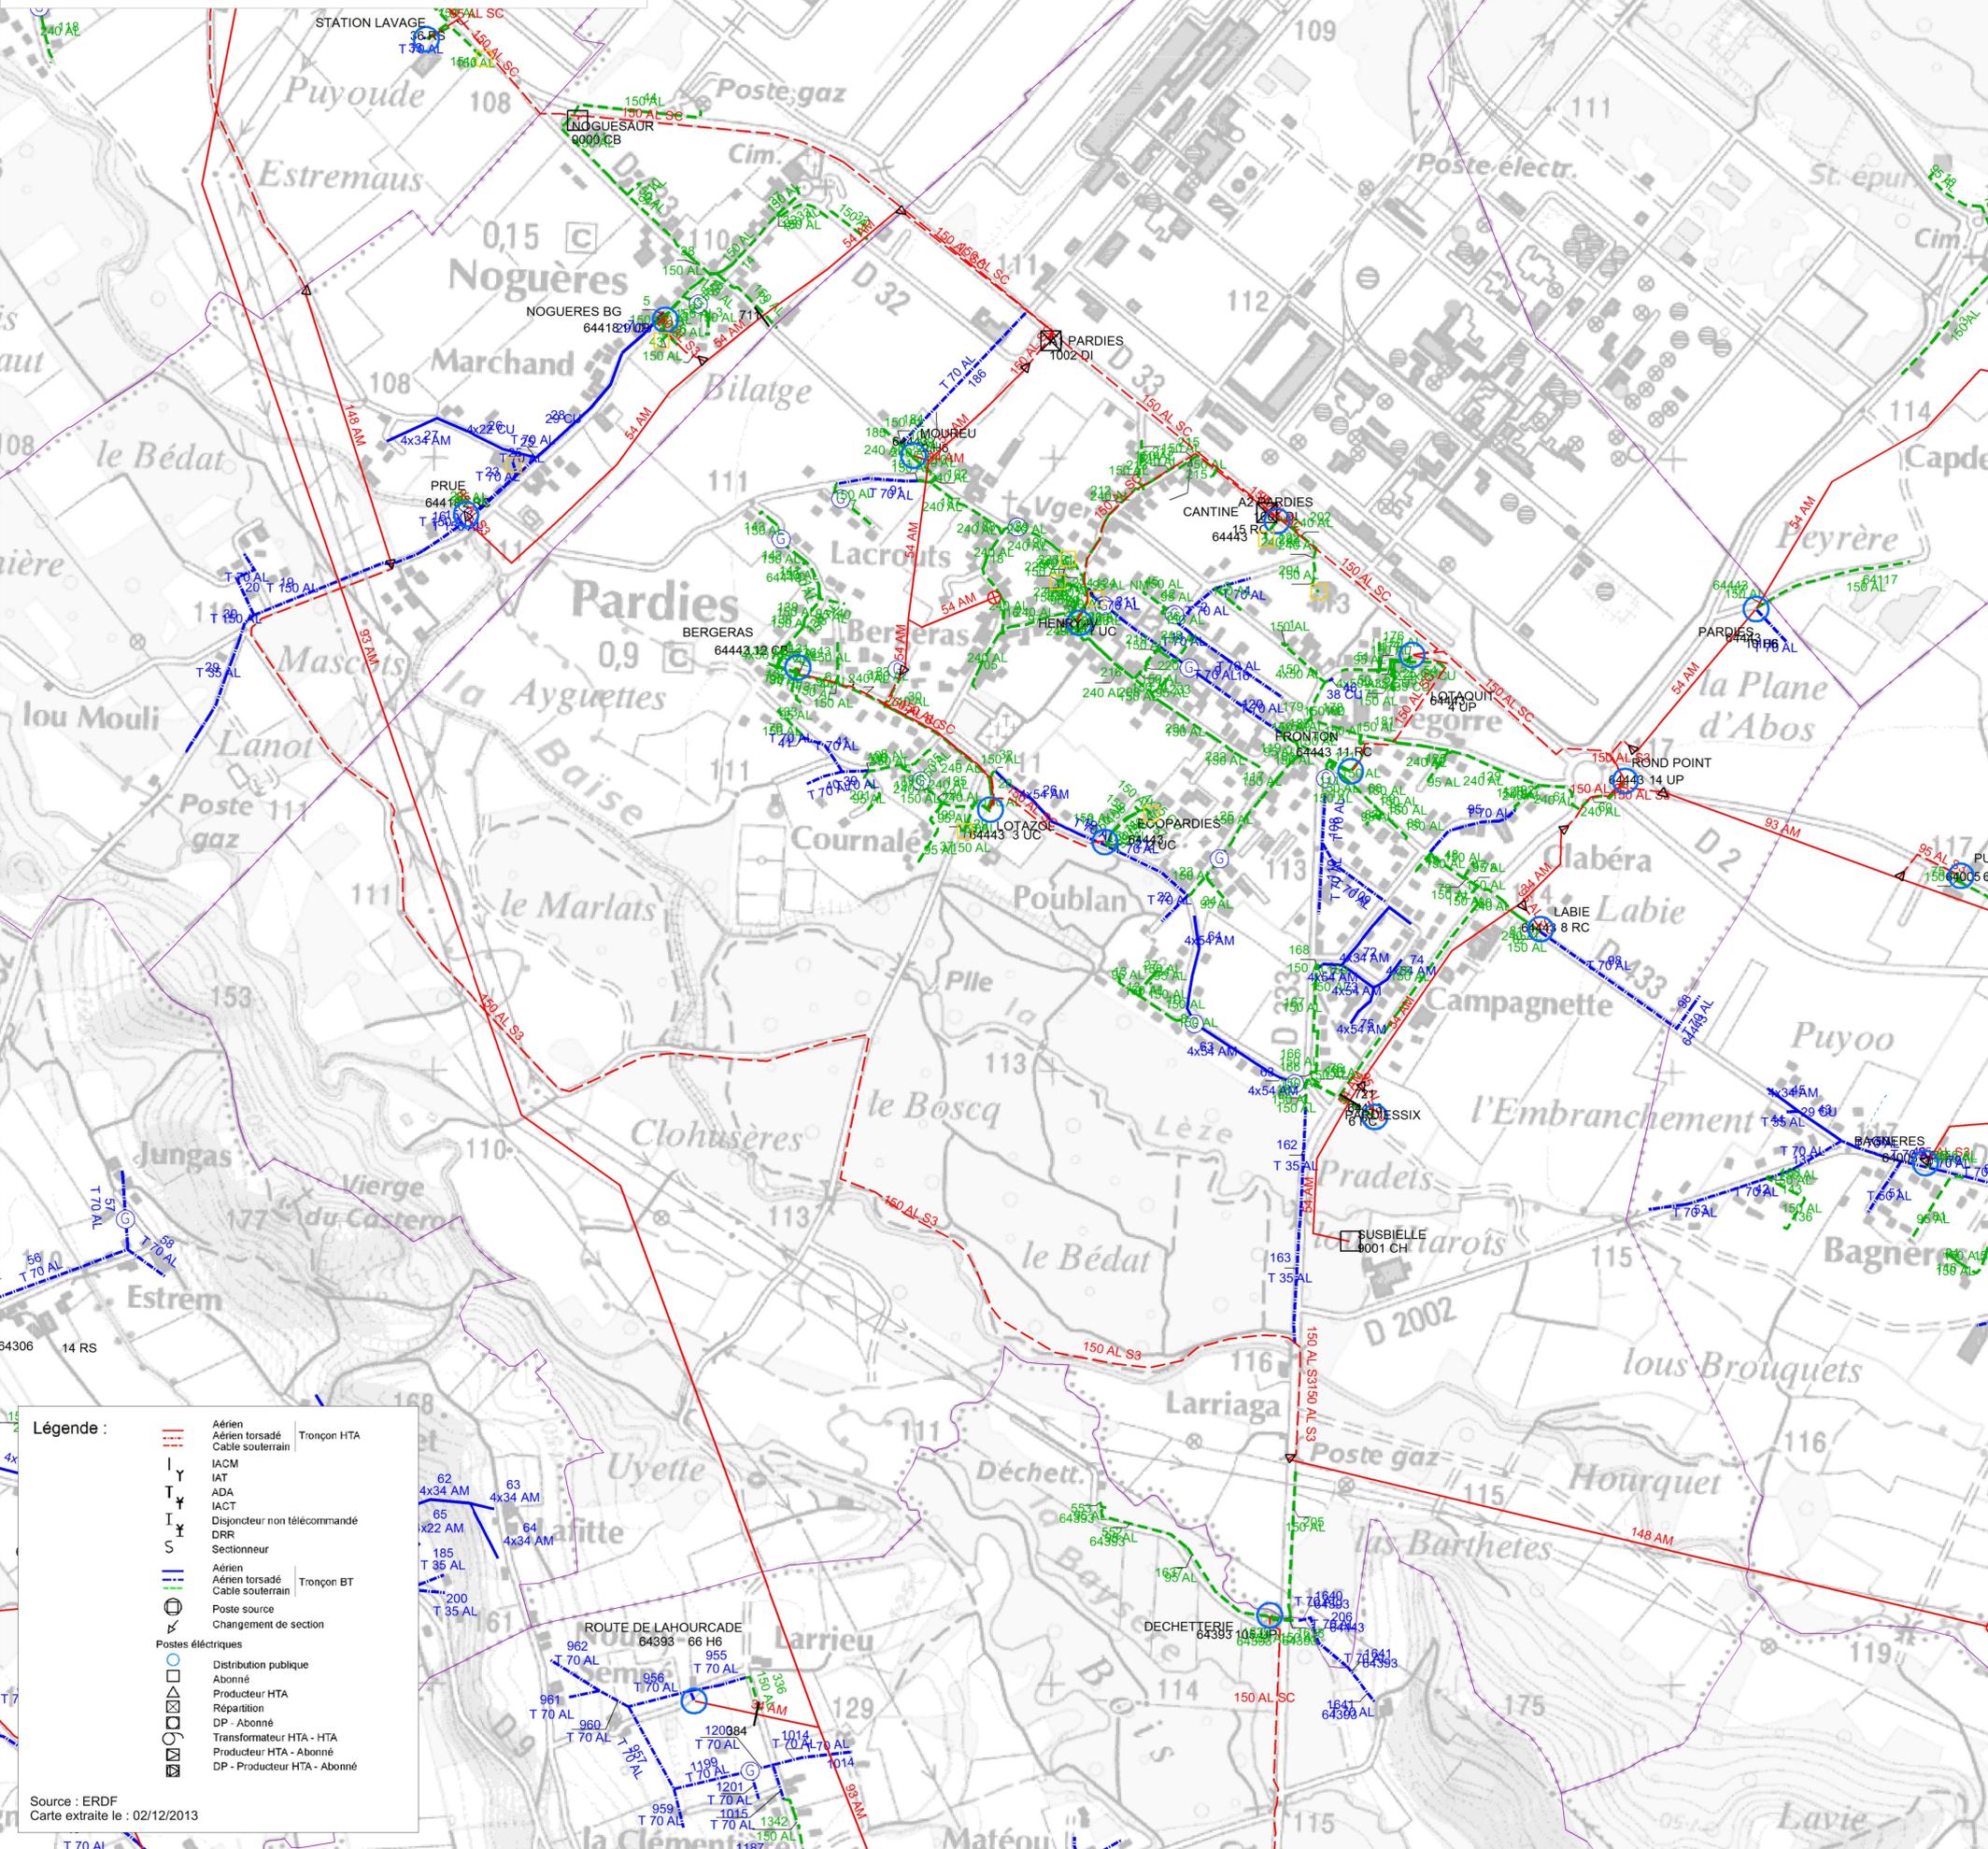

Légende :

	Aérien torsadé	Tronçon HTA
	Aérien torsadé	Tronçon HTA
	Cable souterrain	Tronçon HTA
	Cable souterrain	Tronçon HTA
	IACM	
	IAT	
	ADA	
	IAC	
	Disjoncteur non télécommandé	
	DRR	
	Sectionneur	
	Aérien torsadé	Tronçon BT
	Aérien torsadé	Tronçon BT
	Cable souterrain	Tronçon BT
	Cable souterrain	Tronçon BT
	Poste source	
	Changement de section	
	Postes électriques	
	Distribution publique	
	Abonné	
	Producteur HTA	
	Répartition	
	DP - Abonné	
	Transformateur HTA - HTA	
	Producteur HTA - Abonné	
	DP - Producteur HTA - Abonné	