

PLU_Pardies
A0 - RGF 93 - CC43

FOND CADASTRAL FOURNI PAR LA CCLO
PARCELLE.shp



COMMUNE DE PARDIES

PLAN LOCAL D'URBANISME

Echelle : 1/5000



REÇU

le 29 JUIN 2015

SOUS-PRÉFECTURE
OLORON S^T MARIE

PLAN DES SERVITUDES D'UTILITE PUBLIQUE 6.4.a

Arrêt du Plan Local d'Urbanisme le


Dossier n°





COMMUNE DE PARDIES

PLAN LOCAL D'URBANISME

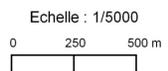


PLAN DES SERVITUDES D'UTILITE PUBLIQUE
6.4.a

Arrêt du Plan Local d'Urbanisme le

Dossier n°



Urbadoc, 56 avenue des minimes, 32000 TOULOUSE - Tél : 05.34.42.02.91 - Fax : 05.31.60.25.80

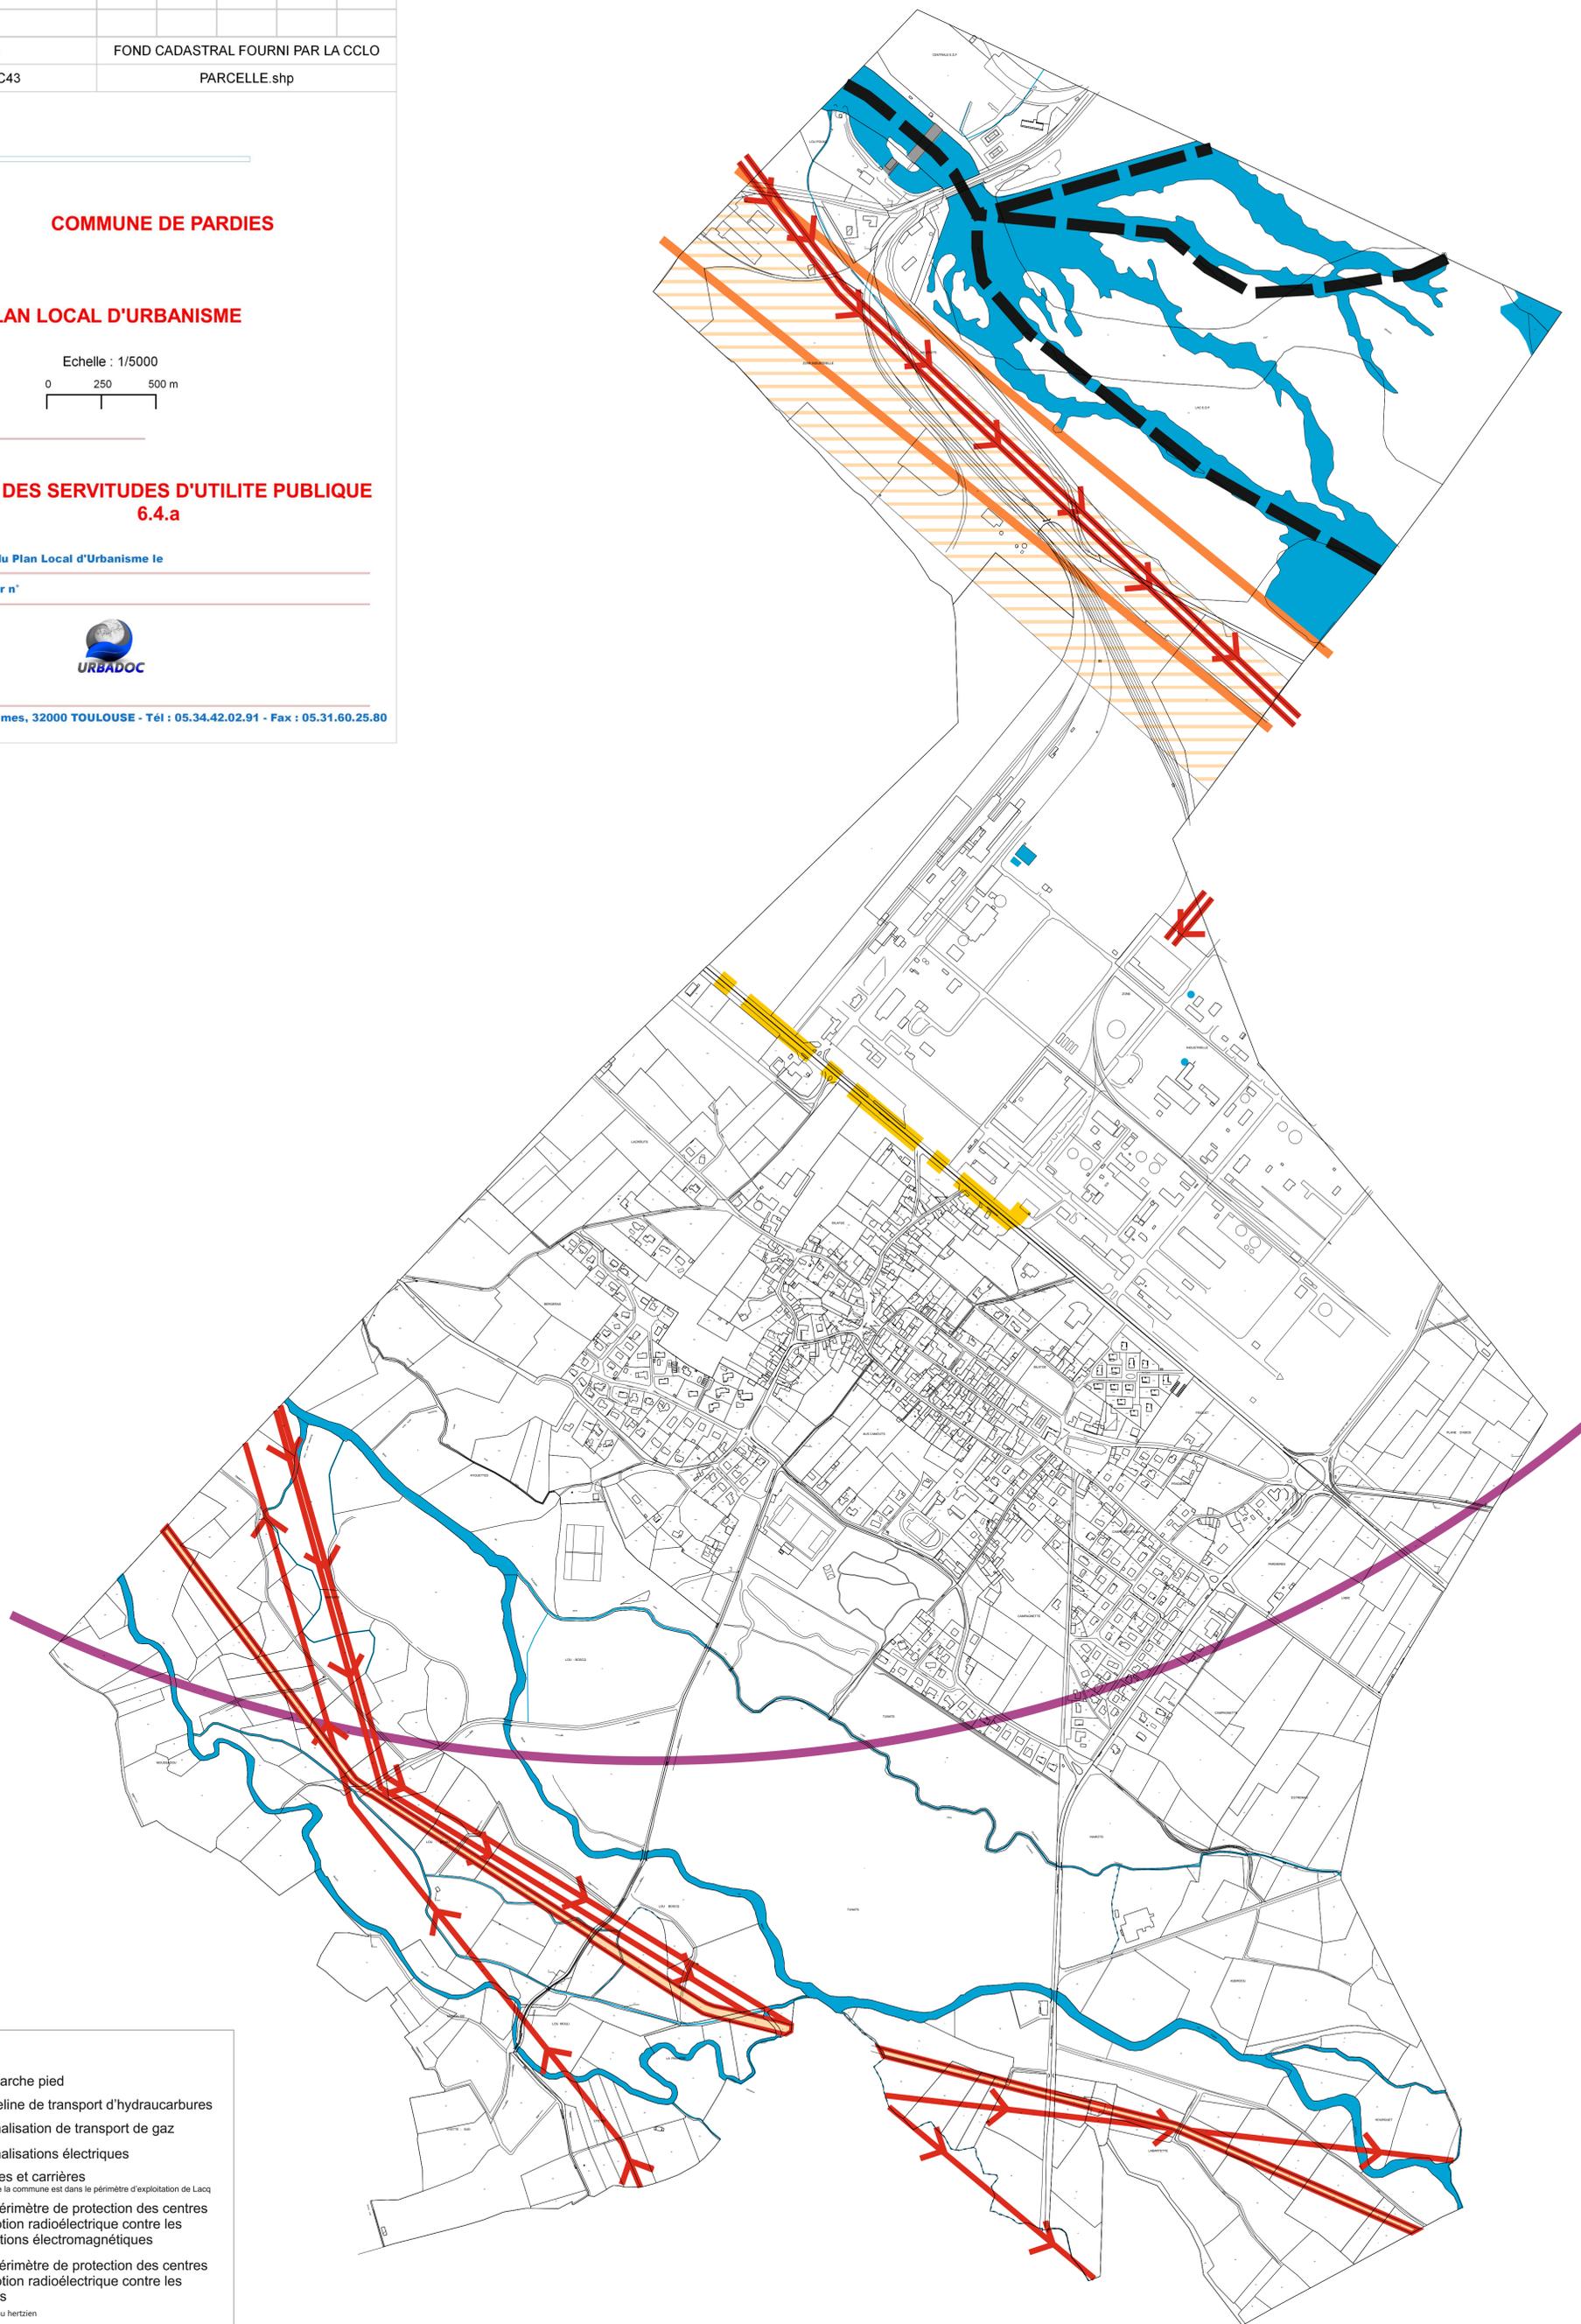

Légende

-  EL 3 - Marche pied
 -  I 1 - Pipeline de transport d'hydrocarbures
 -  I 3 - Canalisations de transport de gaz
 -  I 4 - Canalisations électriques
 -  I 6 - Mines et carrières
 -  PT 1 - Périmètre de protection des centres de réception radioélectrique contre les perturbations électromagnétiques
 -  PT 2 - Périmètre de protection des centres de réception radioélectrique contre les obstacles
 -  Axe de faisceau hertzien
- Cartographie réalisée à partir du porteur-à-connaissance