

Opération :

# P.L.U

## De Sault de Navailles

### ORIENTATIONS D'AMENAGEMENT

<u>N° Plan :</u> <b>01</b>	<u>N° Affaire :</u> <b>03.46</b>	<u>Date :</u> <b>10/02/2010</b>	<u>Dessin :</u> <b>TM</b>
-------------------------------	-------------------------------------	------------------------------------	------------------------------

ARCHITECTE



Paul  
Canet


architecte DPLG

**PAUL CANET**

**Architecte DPLG**

13, rue de Boyrie - 64 000 PAU  
Tél : 05 . 59 . 35 . 05 . 79 - Fax : 05 . 59 . 40 . 16 . 49  
e-mail : paulcanet@orange.fr

GUILHEM

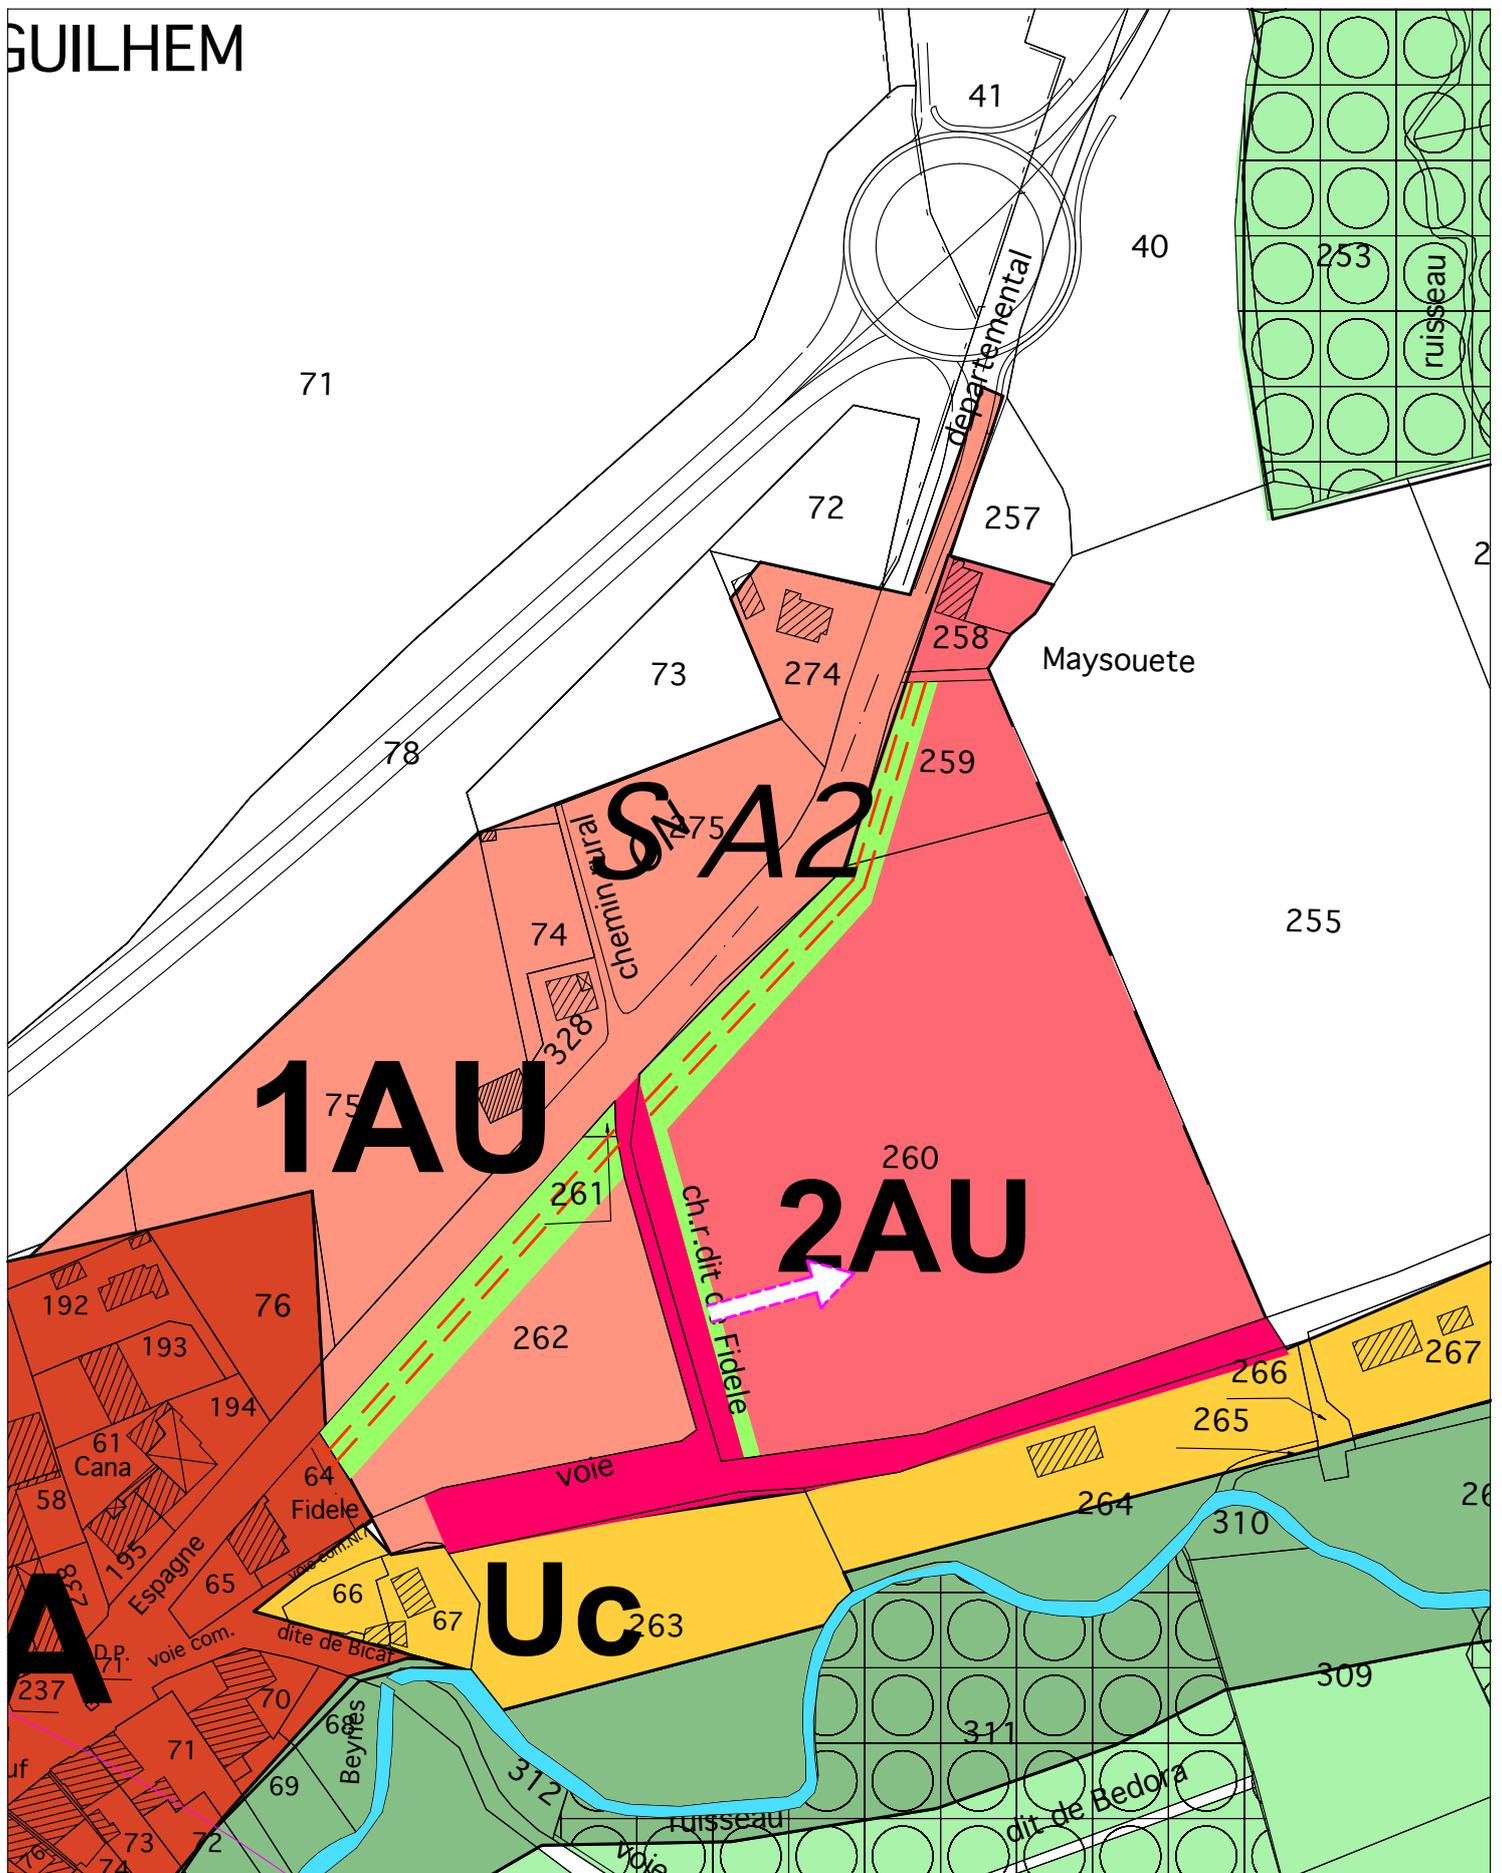

### Orientation d'aménagement N°1

#### LEGENDE


Ech:1/2000°



Voie de desserte et d'accès  
Voie et chemin existant à élargir  
Liaison piétonne



Espace vert existant ou à créer  
Ruisseau, cours d'eau ou fossé  
Axe de limites séparatives paysagées

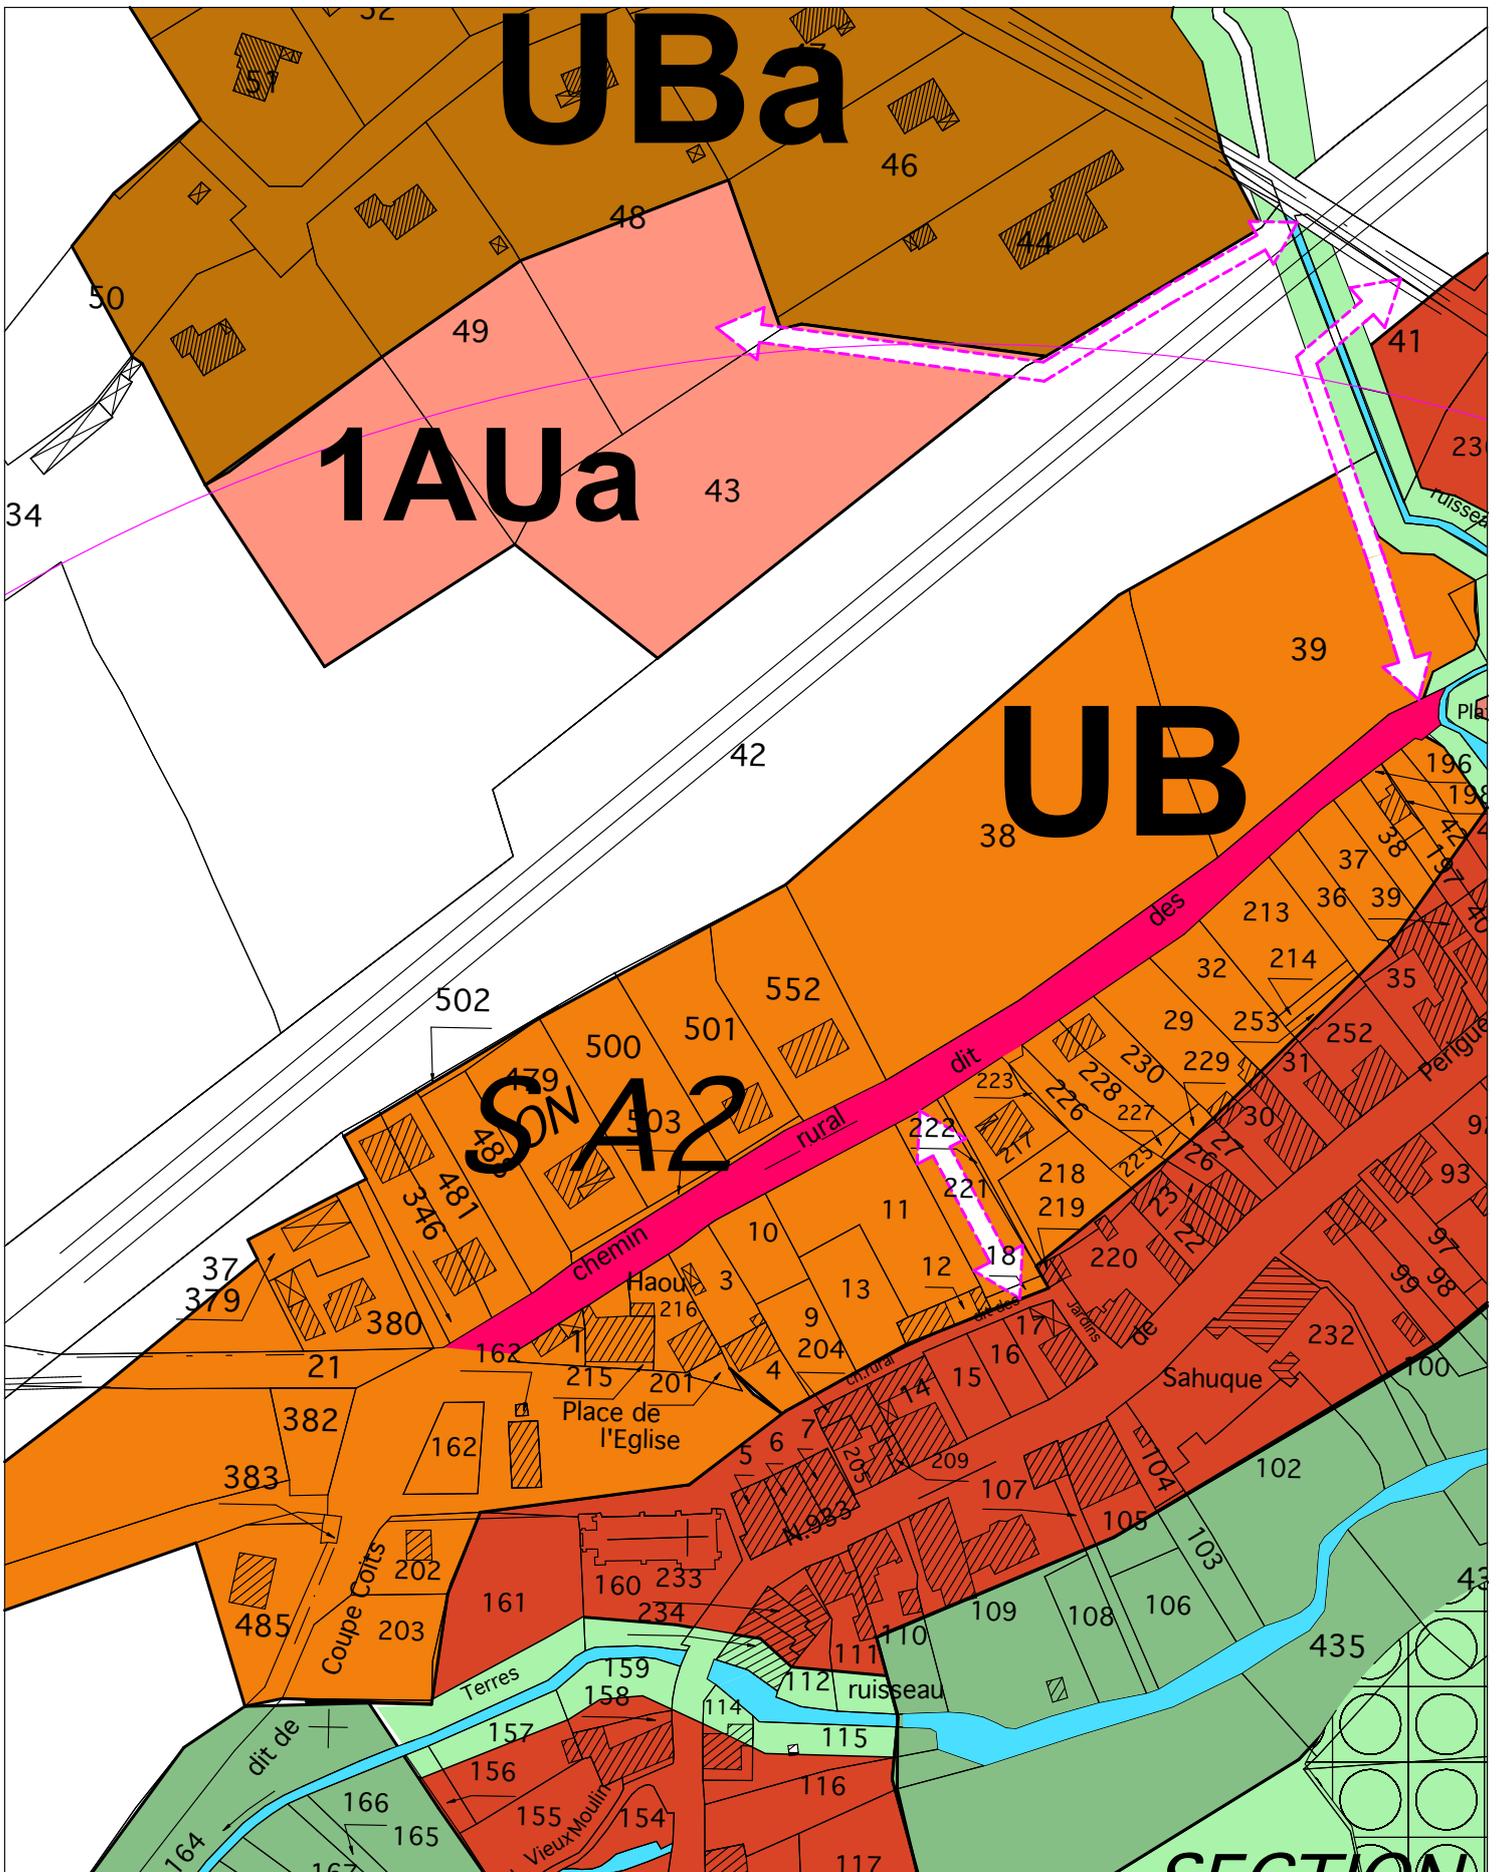

### Orientation d'aménagement N°2

#### LEGENDE


Ech:1/2000°




Voie de desserte et d'accès  
Voie et chemin existant à élargir  
Liaison piétonne




Espace vert existant ou à créer  
Ruisseau, cours d'eau ou fossé  
Axe de limites séparatives paysagées

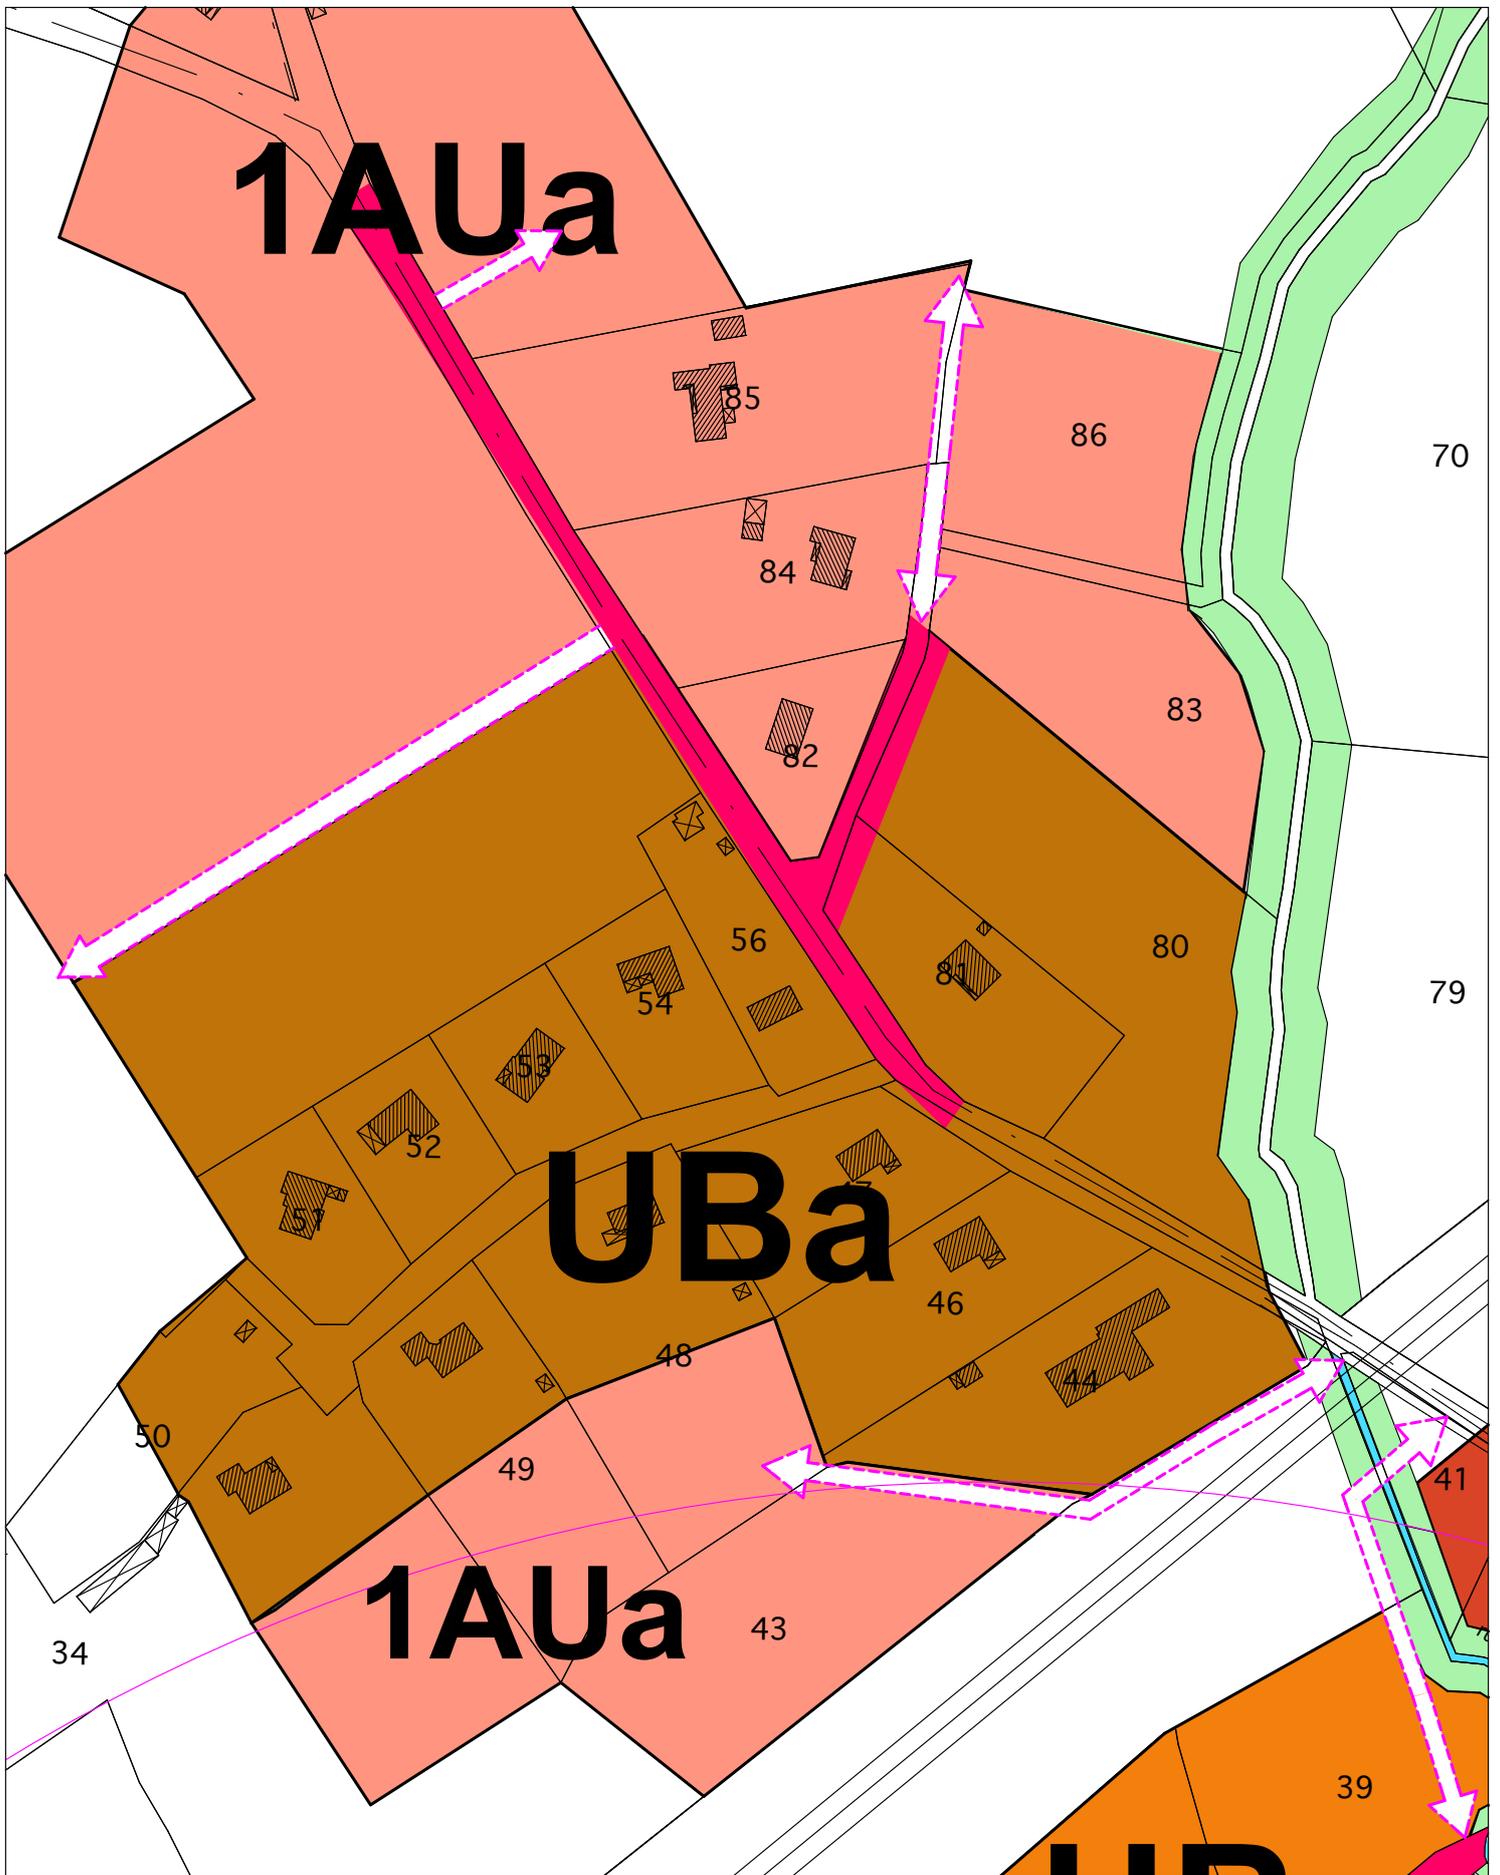

Orientation d'aménagement N°3				
<b>LEGENDE</b>  Ech:1/2000°		Voie de desserte et d'accès		Espace vert existant ou à créer
		Voie et chemin existant à élargir		Ruisseau, cours d'eau ou fossé
		Liaison piétonne		Axe de limites séparatives paysagées

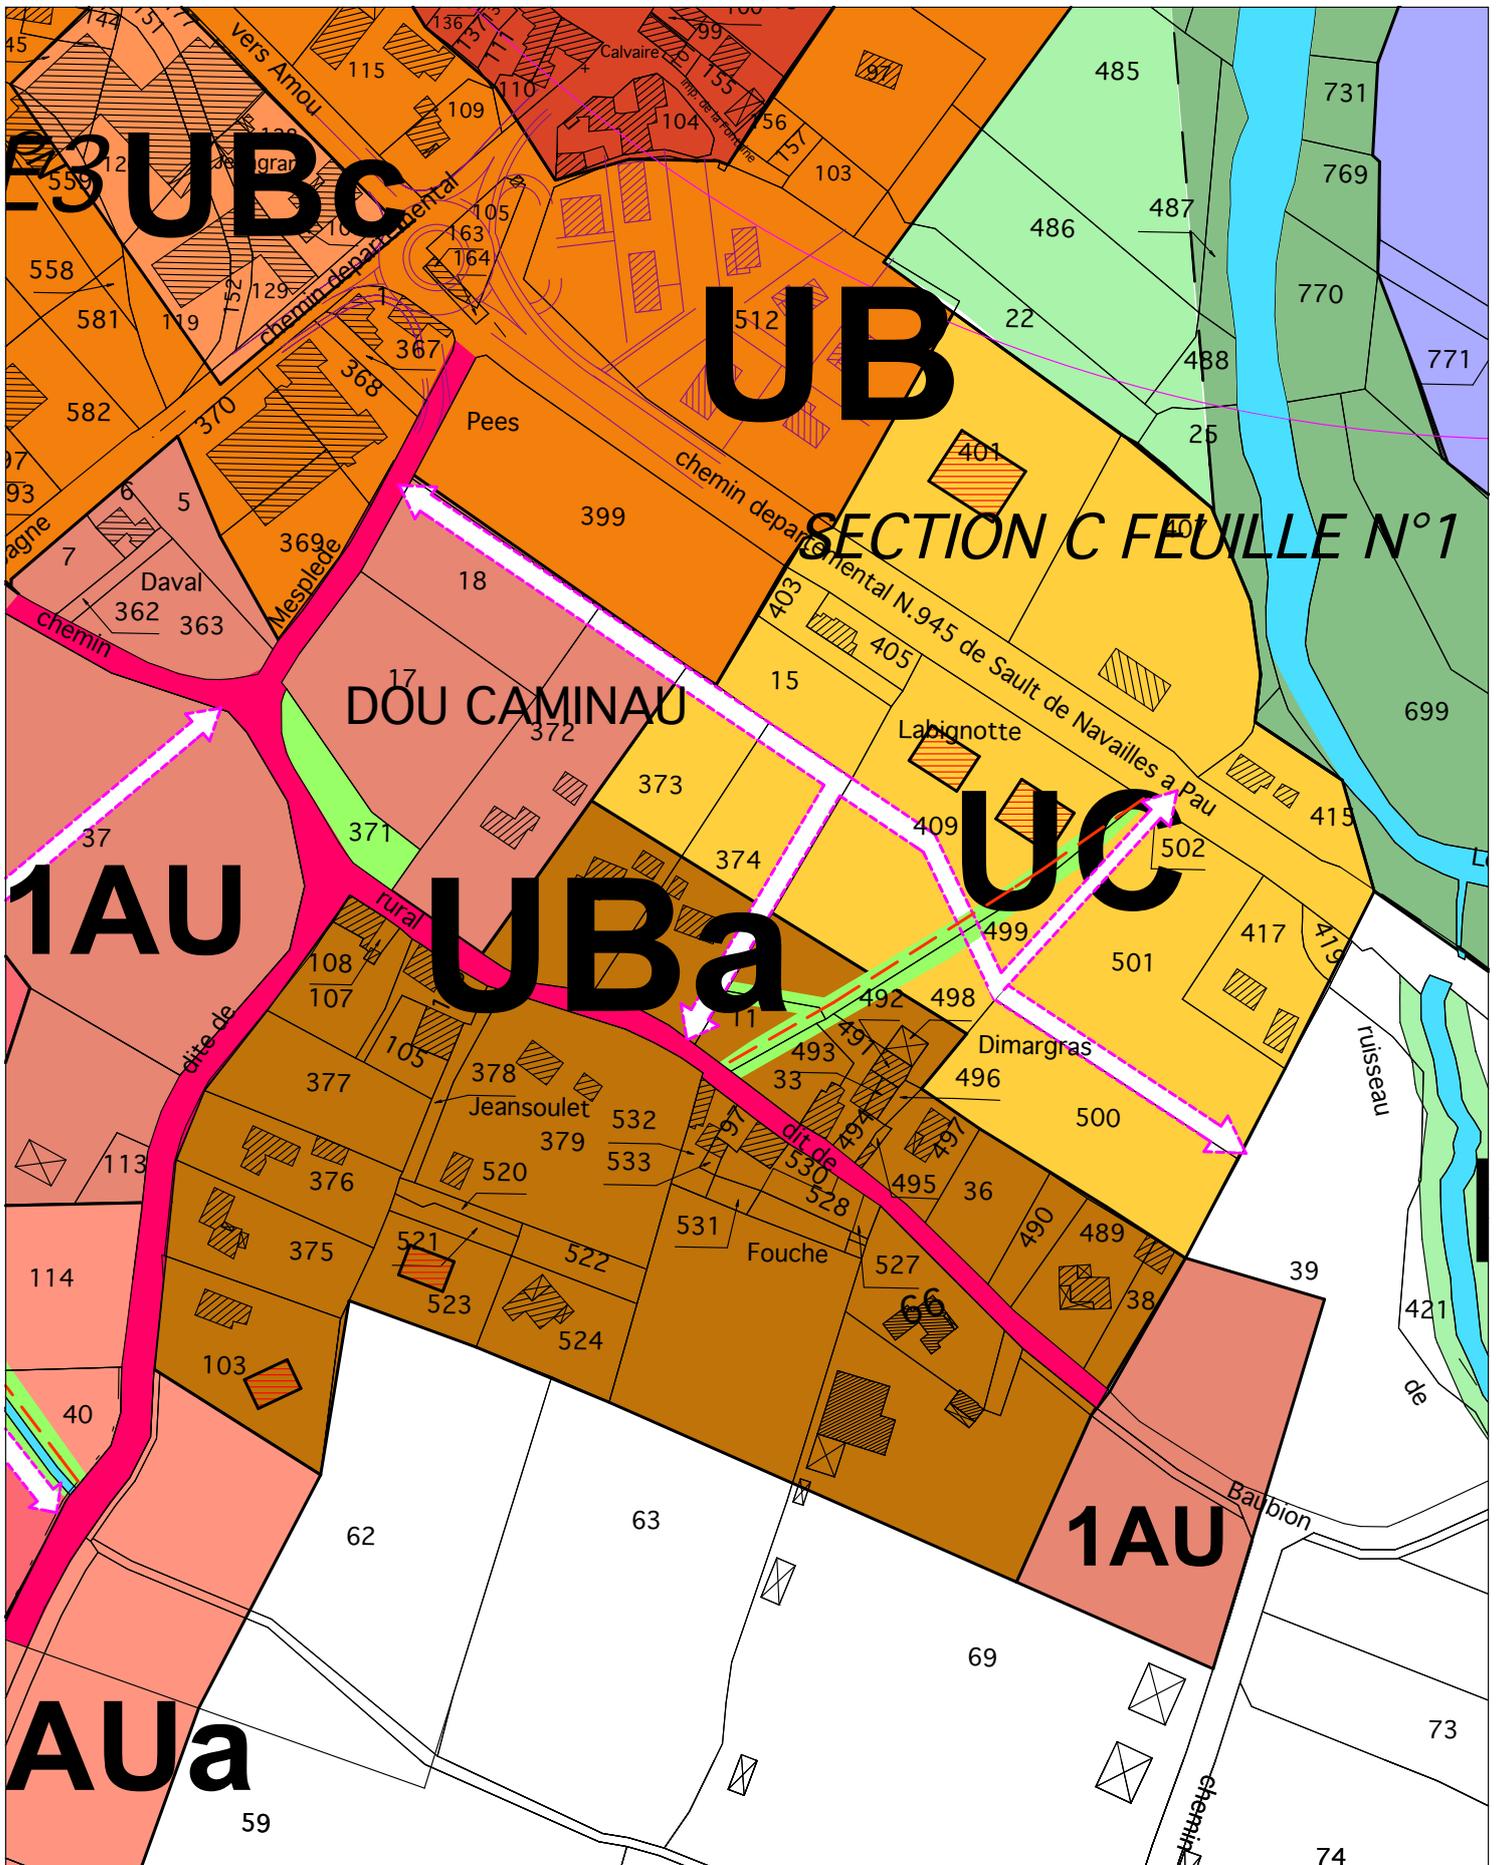

Orientation d'aménagement N°4	
<b>LEGENDE</b>	
	Voie de desserte et d'accès
	Voie et chemin existant à élargir
	Liaison piétonne
	Espace vert existant ou à créer
	Ruisseau, cours d'eau ou fossé
	Axe de limites séparatives paysagées
<b>Ech:1/2500°</b>	

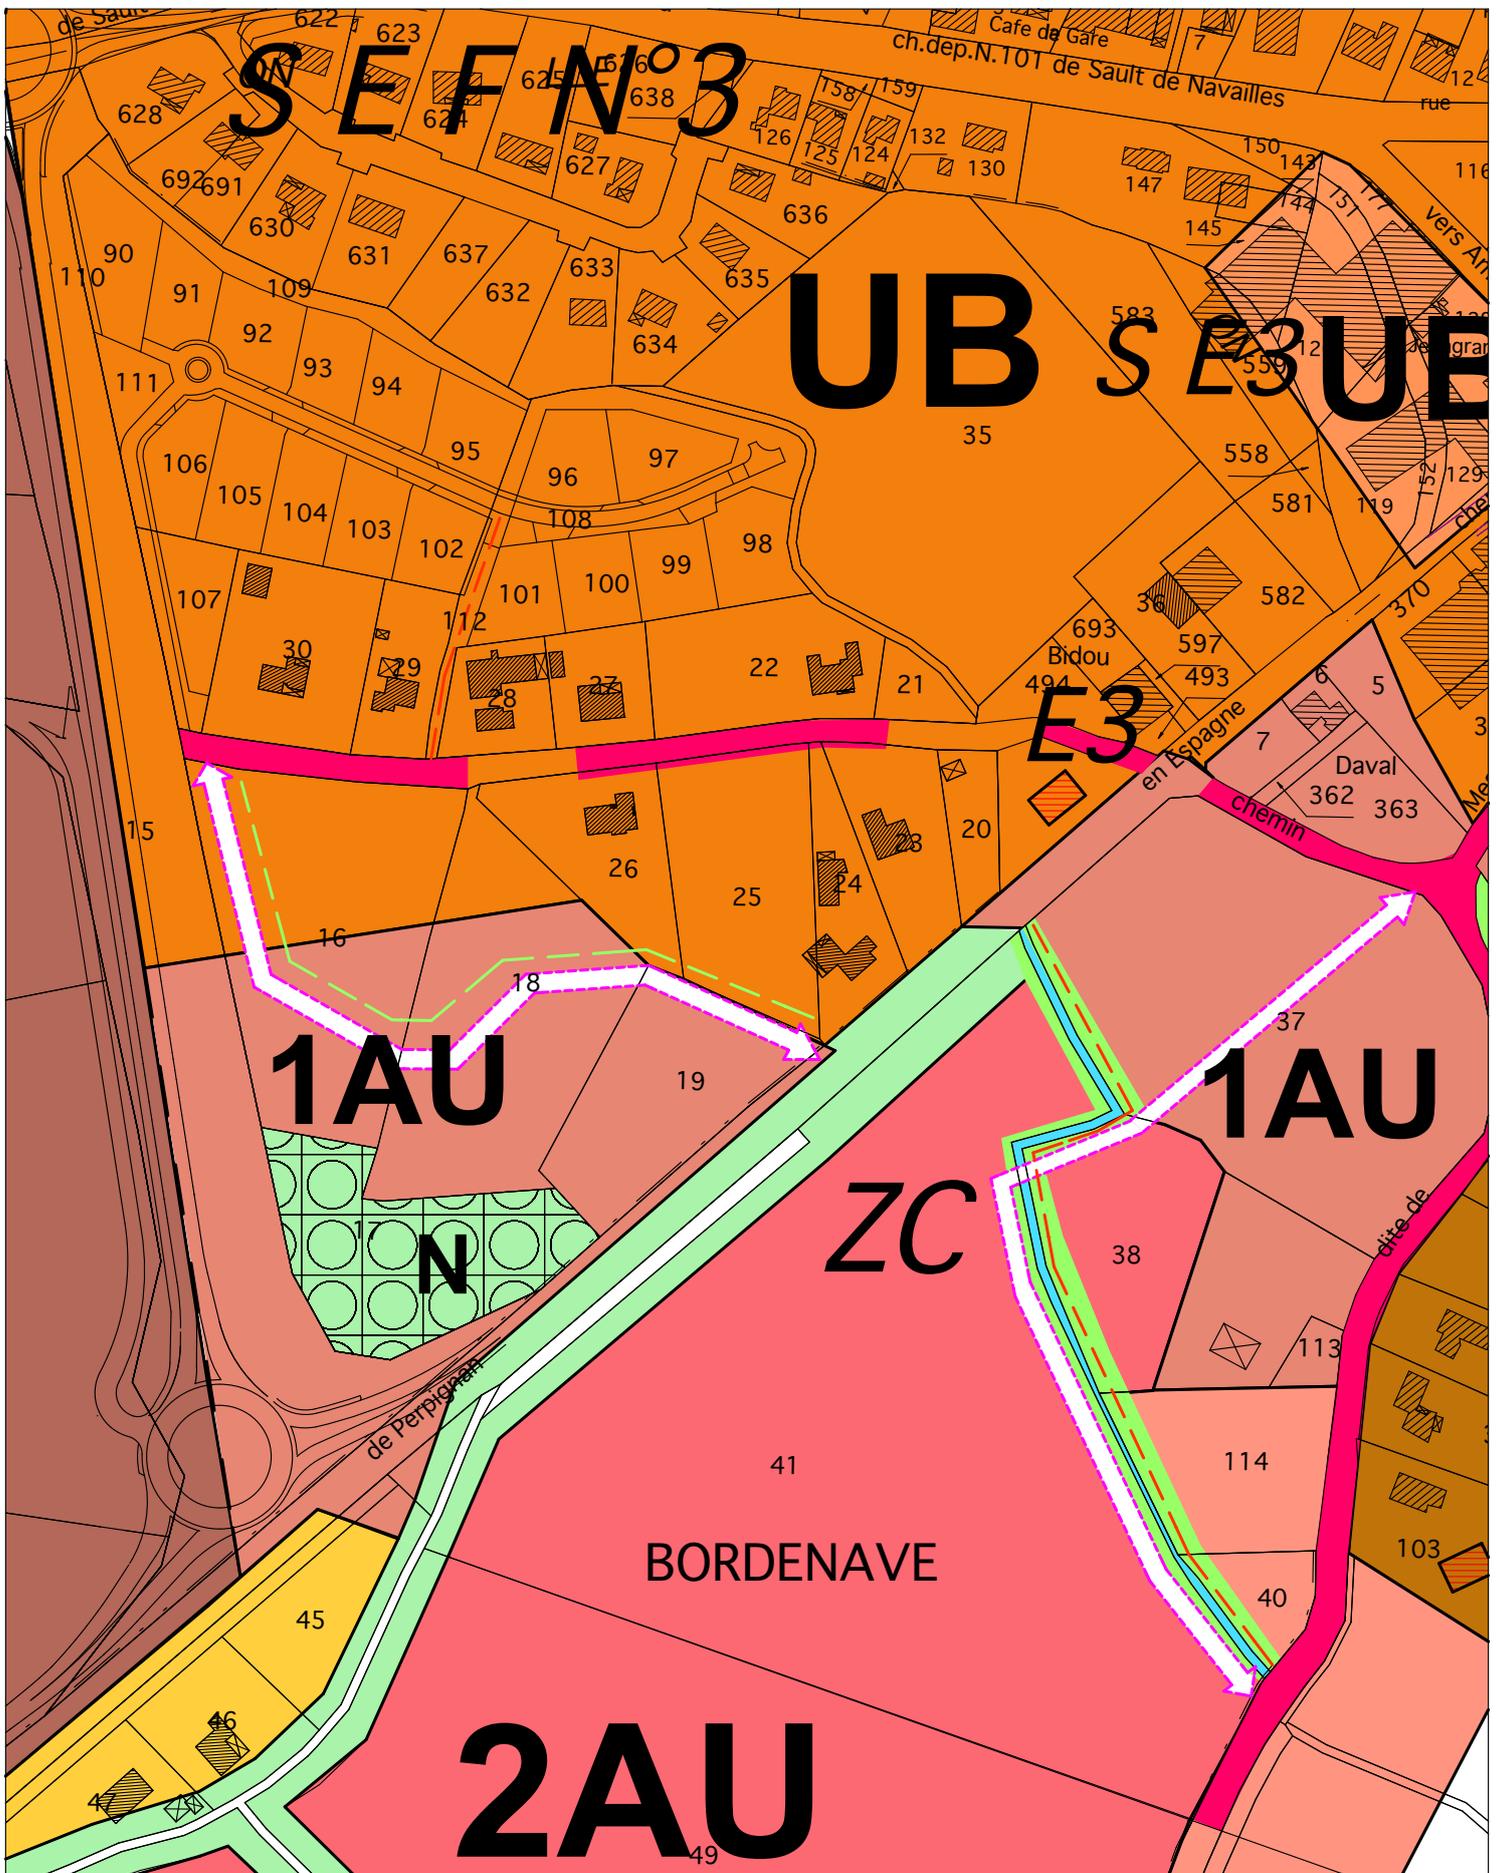

## Orientation d'aménagement N°5

### LEGENDE

Ech:1/2500°



Voie de desserte et d'accès



Voie et chemin existant à élargir



Liaison piétonne



Espace vert existant ou à créer



Ruisseau, cours d'eau ou fossé



Axe de limites séparatives paysagées