


Communauté de communes
LACO ORTHEZ
Mairie d'Urdès
30, hameau de l'Église
64370 Urdès

P.L.U.
Plan Local d'Urbanisme
Commune d'Urdès
Pyrénées-Atlantiques (64)
4.2
Pièce graphique du règlement
Echelle 1/5000 ème

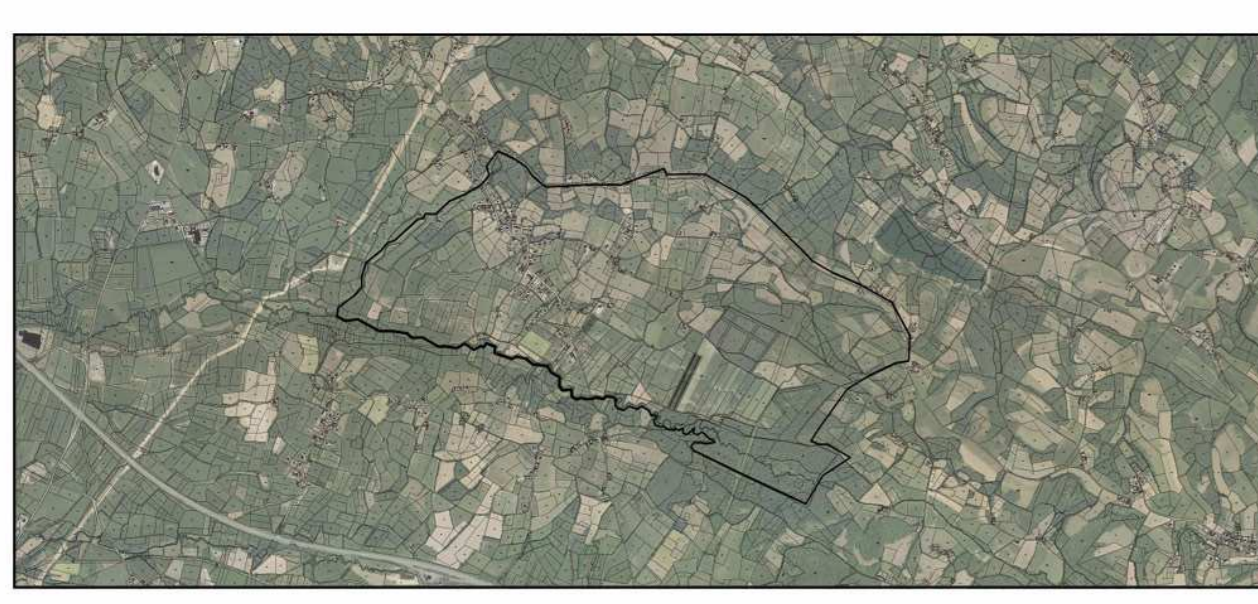

1		Plan Local d'Urbanisme
N.Plan	Date	Objet de la modification
Nom du fichier : 42_piece_graphique_règlement		
Papier : A0 - Lambert 93 - CC43 (zone 2) - Données référentiel utilisé : Fond cadastral 2014 labellisé DGI		

Arrêt le :
Approbation le :

PARCOURIR
28 avenue Léon Béraud - 31500 Toulouse
Tél : 05.61.31.23.25 - Fax : 05.61.31.23.25
Email : info@parcourir.com
Site : http://www.parcourir.com

Zonage	A
Espaces boisés classés	Ah
Emplacements réservés 1,2 et 3	Ai
Périmètre de protection (50m) autour des bâtiments agricoles	Ap
Plan de Prévention des Risques d'Inondations (PPRI)	AUa, AUb
I3 - Canalisation de transport de gaz	N
I4 - Canalisation électrique	Ni
	U
	Ue
	Uear

