




Mairie d'Urdès
30, hameau de l'Église
64370 Urdès

P.L.U.
Plan Local d'Urbanisme

Commune d'Urdès
Pyrénées-Atlantiques (64)

5.2.1
Plan des servitudes

Echelle 1/6000 ème

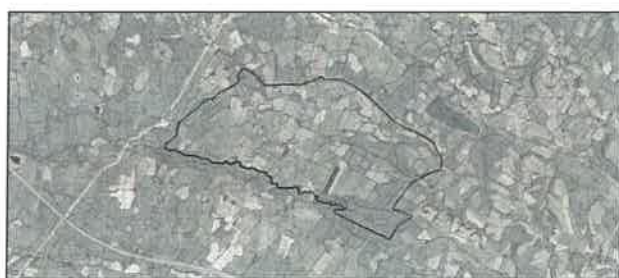

LEGENDE

- - - I3 - Canalisations de transport de gaz
- - - I4 - Canalisations électriques

1	16/09/2015	Plan Local d'Urbanisme
N.Plan	Date	Objet de la modification
Nom du fichier : 521_plan_servitudes_20150916		
Papier : A1 - Lambert 93 - CC43 (zone 2) Données référentiel utilisé : Fond cadastral 2014 labellisé DGI		

Arrêt le : **16 SEP. 2015**

Approbation le : **26 AOUT 2016**