

PLU_Pardies

FOND CADASTRAL FOURNI PAR LA CCLO

A0 - RGF 93 - CC43


PARCELLE.shp



COMMUNE DE PARDIES

PLAN LOCAL D'URBANISME

Echelle : 1/5000

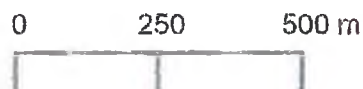

REÇU

le 29 JUIN 2015

SOUS-PRÉFECTURE
OLORON S^T MARIE

RESEAU DE DISTRIBUTION D'ELECTRICITE 6.2

Arrêt du Plan Local d'Urbanisme le

Dossier n°





COMMUNE DE PARDIES

PLAN LOCAL D'URBANISME

Echelle : 1/5000
 0 250 500 m


RESEAU DE DISTRIBUTION D'ELECTRICITE 6.2

Arrêt du Plan Local d'Urbanisme le

Dossier n°



Urbadoc, 56 avenue des minimes, 32000 TOULOUSE - Tél : 05.34.42.02.91 - Fax : 05.31.60.25.80

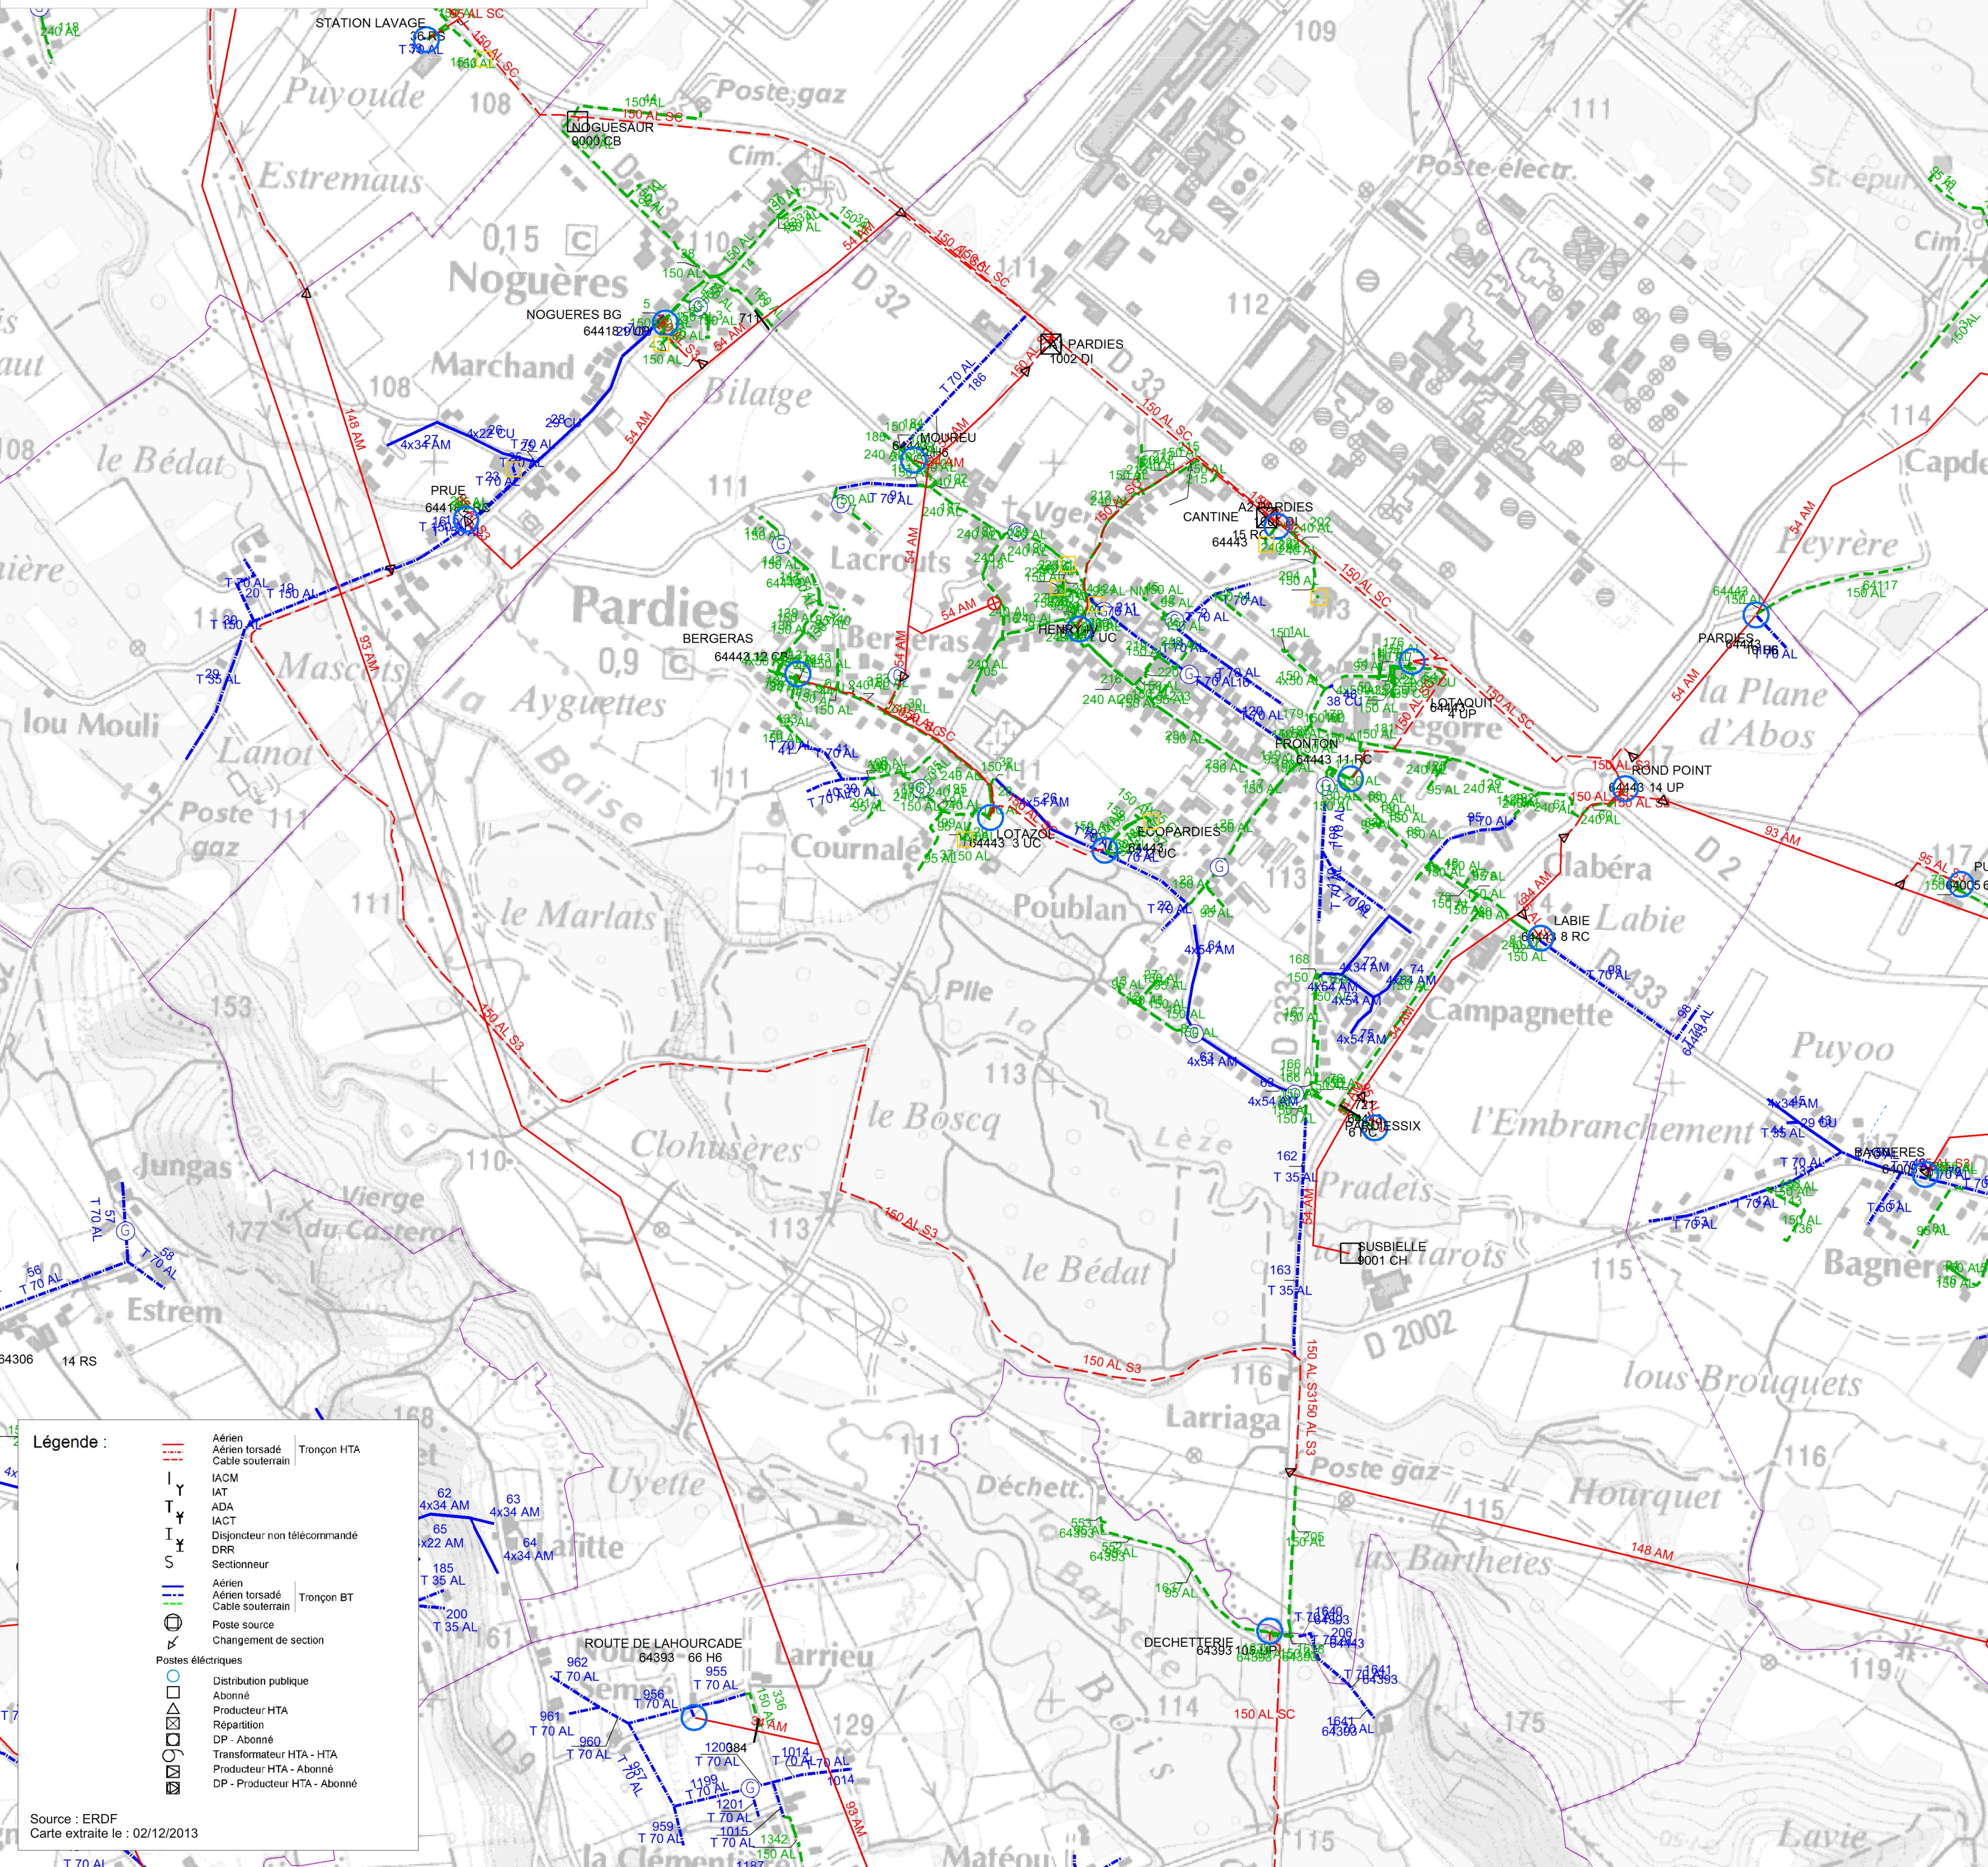

Légende :

	Aérien torsadé	Tronçon HTA
	Aérien torsadé	Tronçon HTA
	Câble souterrain	
	IACM	
	IAT	
	ADA	
	IACT	
	Disjoncteur non télécommandé	
	DRR	
	Sectionneur	
	Aérien torsadé	Tronçon BT
	Aérien torsadé	Tronçon BT
	Câble souterrain	
	Câble souterrain	
	Poste source	
	Changement de section	
	Postes électriques	
	Distribution publique	
	Abonné	
	Producteur HTA	
	Répartition	
	DP - Abonné	
	Transformateur HTA - HTA	
	Producteur HTA - Abonné	
	DP - Producteur HTA - Abonné	