



Communauté
de communes
**LACQ
ORTHEZ**

Mairie d'Abidos
28, rue Galos
64150 Abidos



P.A. - PREFECTURE - A.R.

23 MAI 2016

SERVICE

P.L.U.

Plan Local d'Urbanisme

Commune d'Abidos

Pyrénées-Atlantiques (64)

5.2

Servitudes d'utilité publique



1	03/07/2015	Plan Local d'Urbanisme
N.Plan	Date	Objet de la modification
Nom du fichier :		
Papier :		

Arrêt le : - 3 JUIL. 2015

Approbation le :

PARCOURIR
les territoires


28 avenue Léon Blum - 31500 Toulouse
Tél. : 05.34.39.23.25 - Fax : 09.70.77.49.03
Email : julien@parcourirlesterritoires.fr
Site : <http://www.parcourirlesterritoires.fr/>

P.L.U.
Plan Local d'Urbanisme

Commune d'Abidos
Pyrénées-Atlantiques (64)

5.2.1
Plan des servitudes

Echelle 1/5000 ème

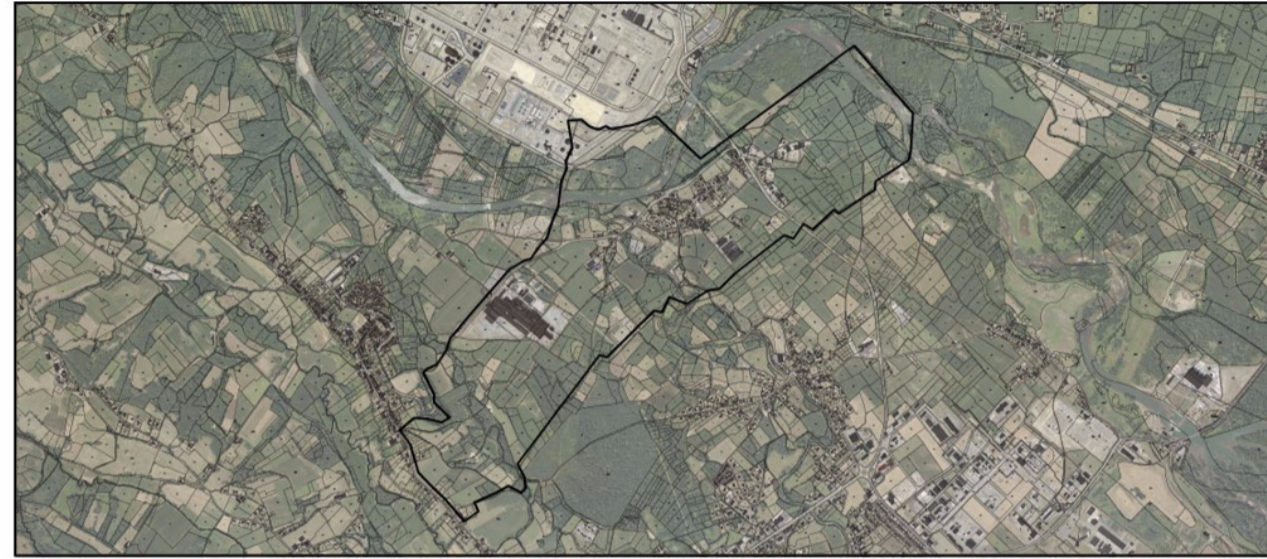


1	03/07/2015	Plan Local d'Urbanisme
N. Plan	Date	Objet de la modification
Nom du fichier : 521_plan_servitudes_20150703		
Papier : A1 - Lambert 93 - CC43 (zone 2) Données référentiel utilisé : Fond cadastral 2014 labellisé DGI		

Arrêt le :

Approbation le :

PARCOURIR
les territoires

28 avenue Léon Blum - 31500 Toulouse
Tel. : 05.34.39.23.25 - Fax : 09.70.77.49.03
Email : julien@parcourirlesterritoires.fr
Site : http://www.parcourirlesterritoires.fr

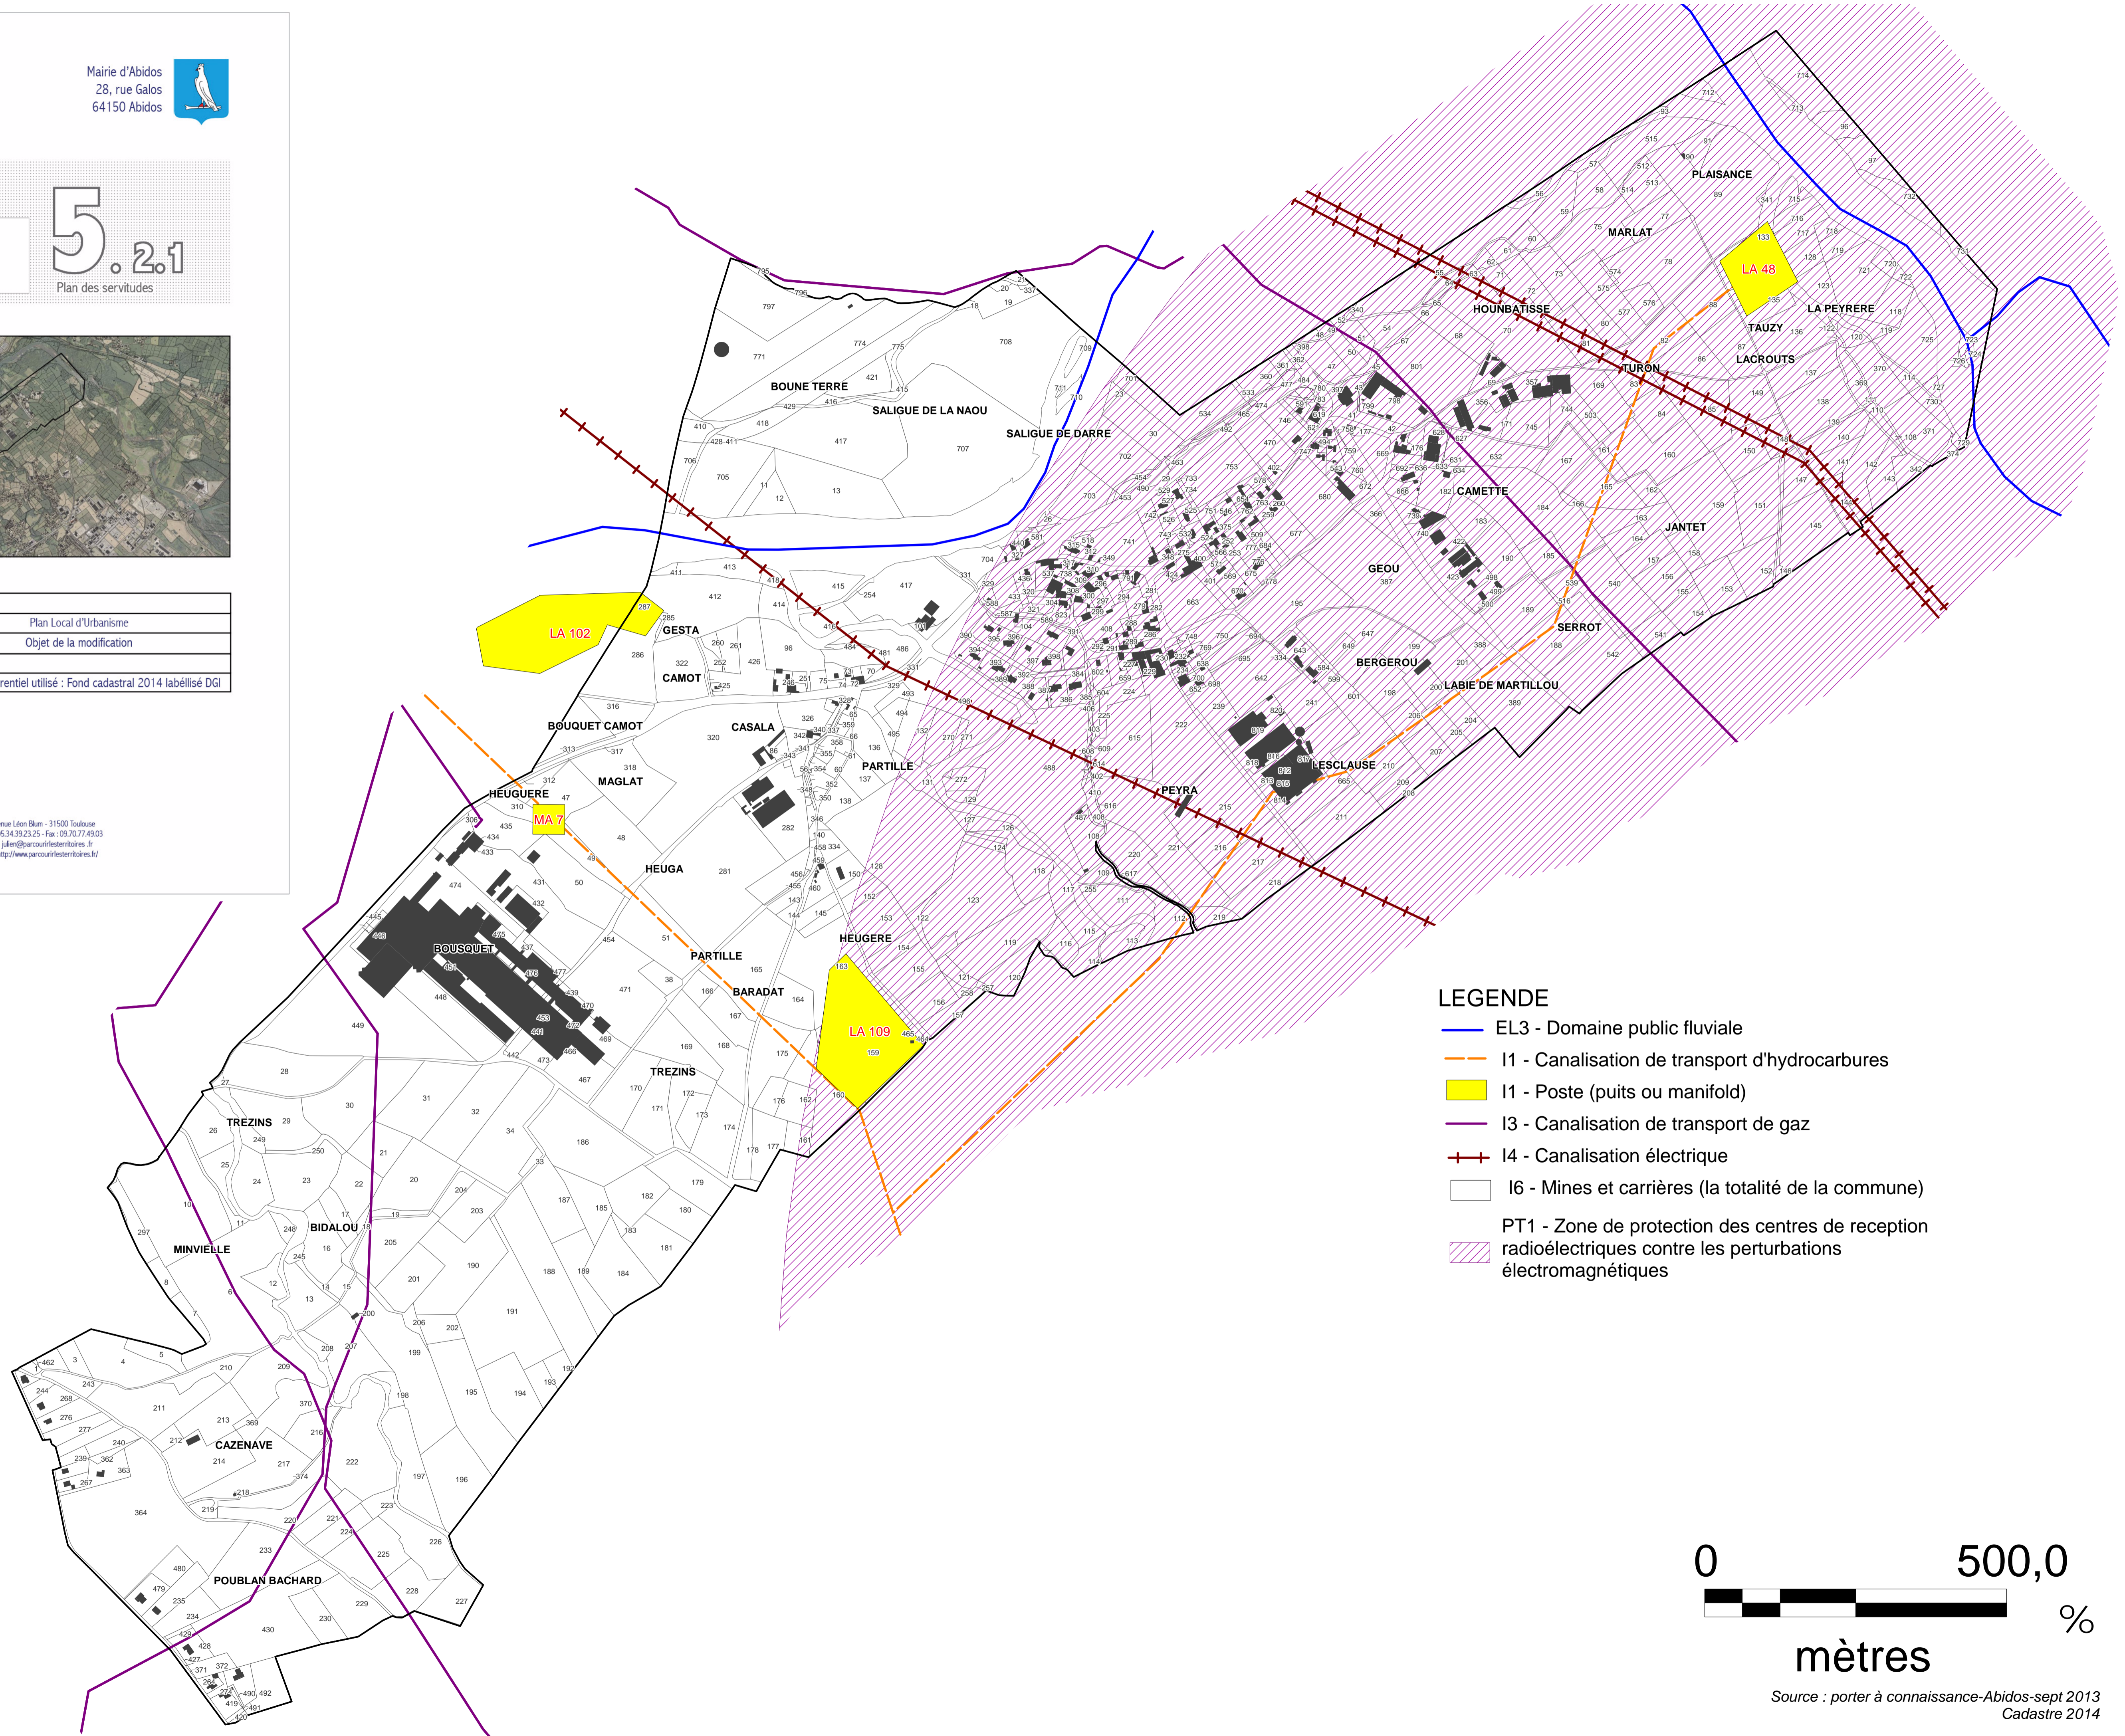

LEGENDE

- EL3 - Domaine public fluviale
- I1 - Canalisation de transport d'hydrocarbures
- I1 - Poste (puits ou manifold)
- I3 - Canalisation de transport de gaz
- - - I4 - Canalisation électrique
- I6 - Mines et carrières (la totalité de la commune)
- PT1 - Zone de protection des centres de reception radioélectriques contre les perturbations électromagnétiques

