

P.L.U.


Plan Local d'Urbanisme

Commune d'Abidos
Pyrénées-Atlantiques (64)

5.1.2.b

Plan du réseau d'eau potable

Echelle 1/5000 ème

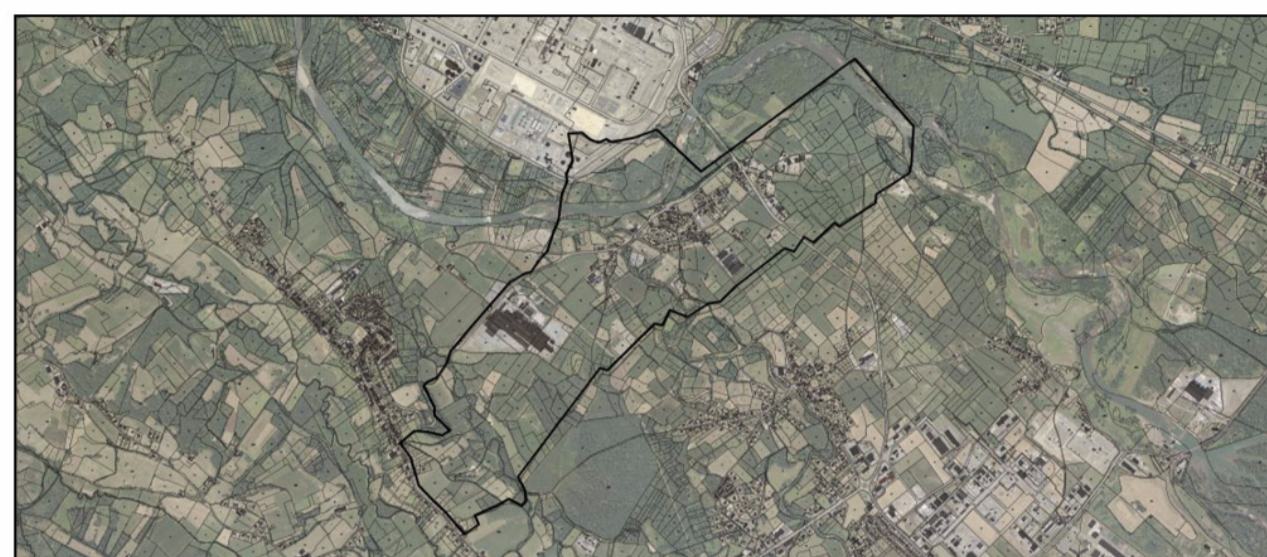


1	03/07/2015	Plan Local d'Urbanisme
N.Plan	Date	Objet de la modification
Nom du fichier : 512b_plan_reseau_AEP_20150703		
Papier : A1 - Lambert 93 - CC43 (zone 2) Données référentiel utilisé : Fond cadastral 2014 labellisé DGI		

Arrêt le :

Approbation le :

PARCOURIR
les territoires

28 avenue Léon Blum - 31500 Toulouse
Tél. : 05.34.39.23.25 - Fax : 09.70.77.49.03
Email : julien@parcourirlesterritoires.fr
Site : http://www.parcourirlesterritoires.fr

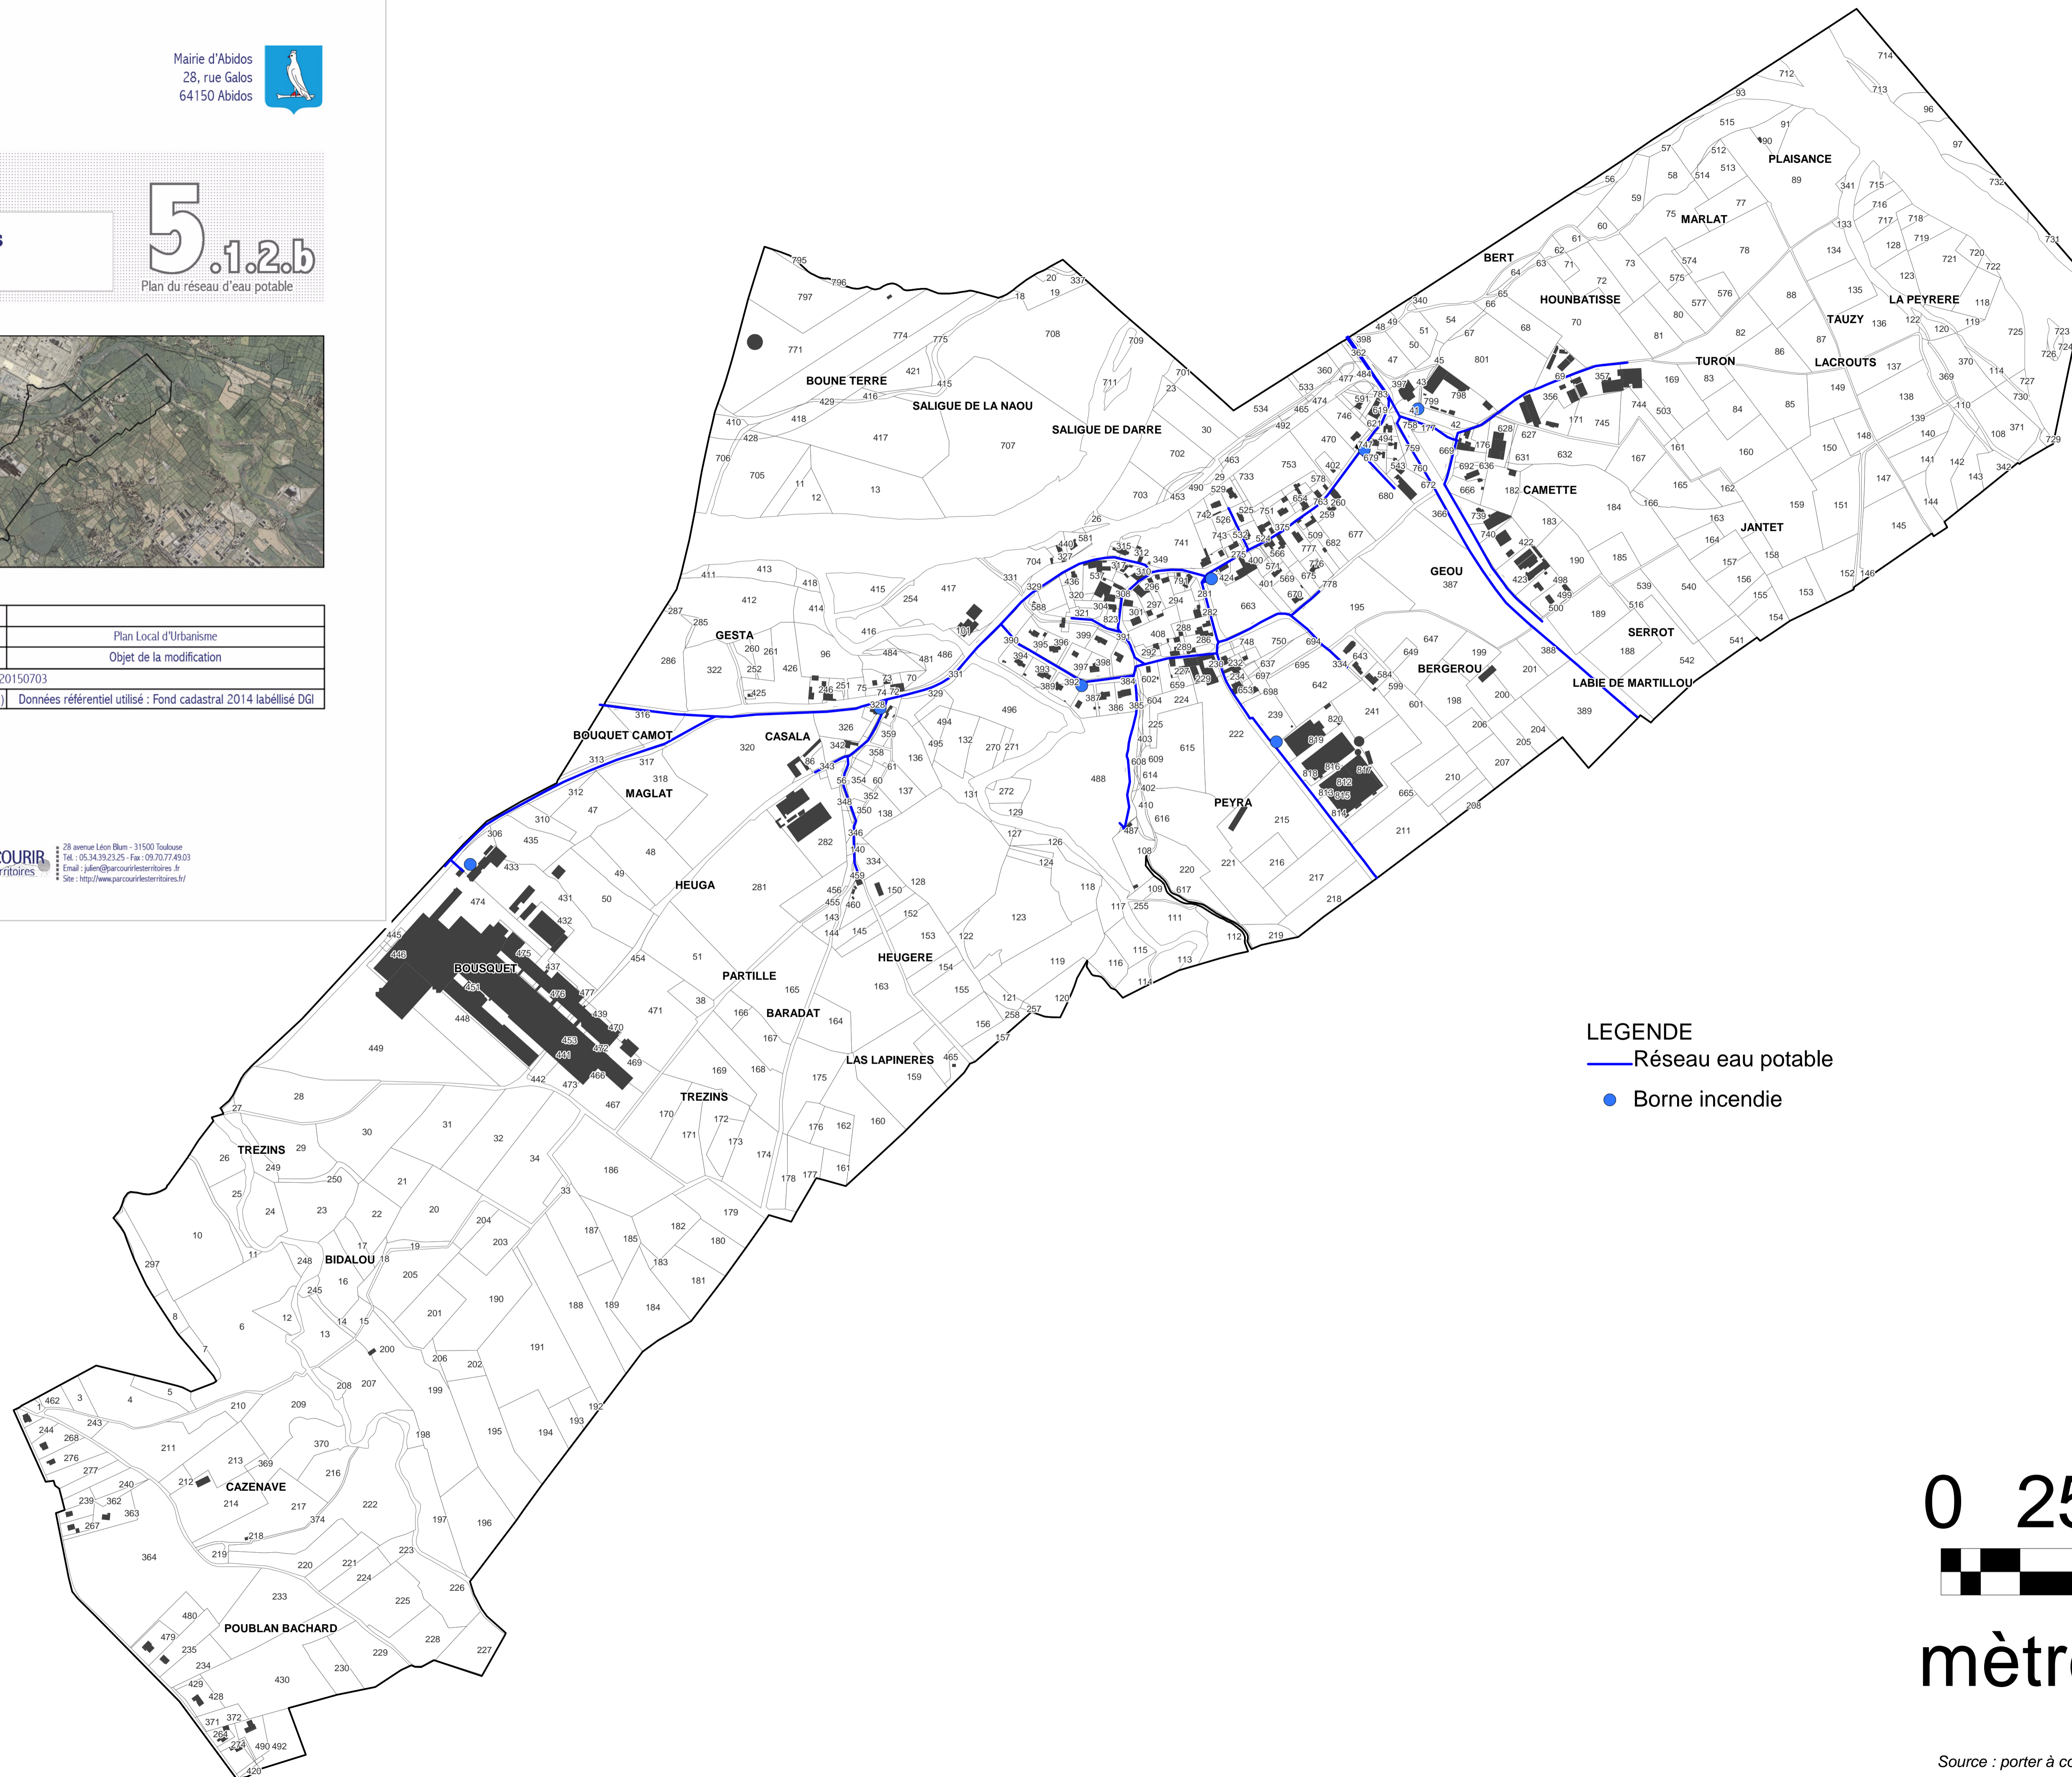

LEGENDE

— Réseau eau potable

● Borne incendie

0 250,0



mètres

%