




COMMUNE DE PARDIES

PLAN LOCAL D'URBANISME

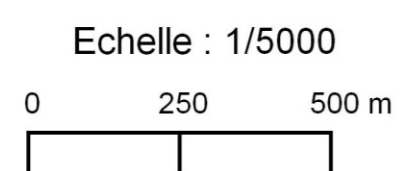


PLAN DES SERVITUDES D'UTILITE PUBLIQUE
6.4.a

Arrêt du Plan Local d'Urbanisme le

Dossier n°



Urbadoc, 56 avenue des minimes, 32000 TOULOUSE - Tél : 05.34.42.02.91 - Fax : 05.31.60.25.80

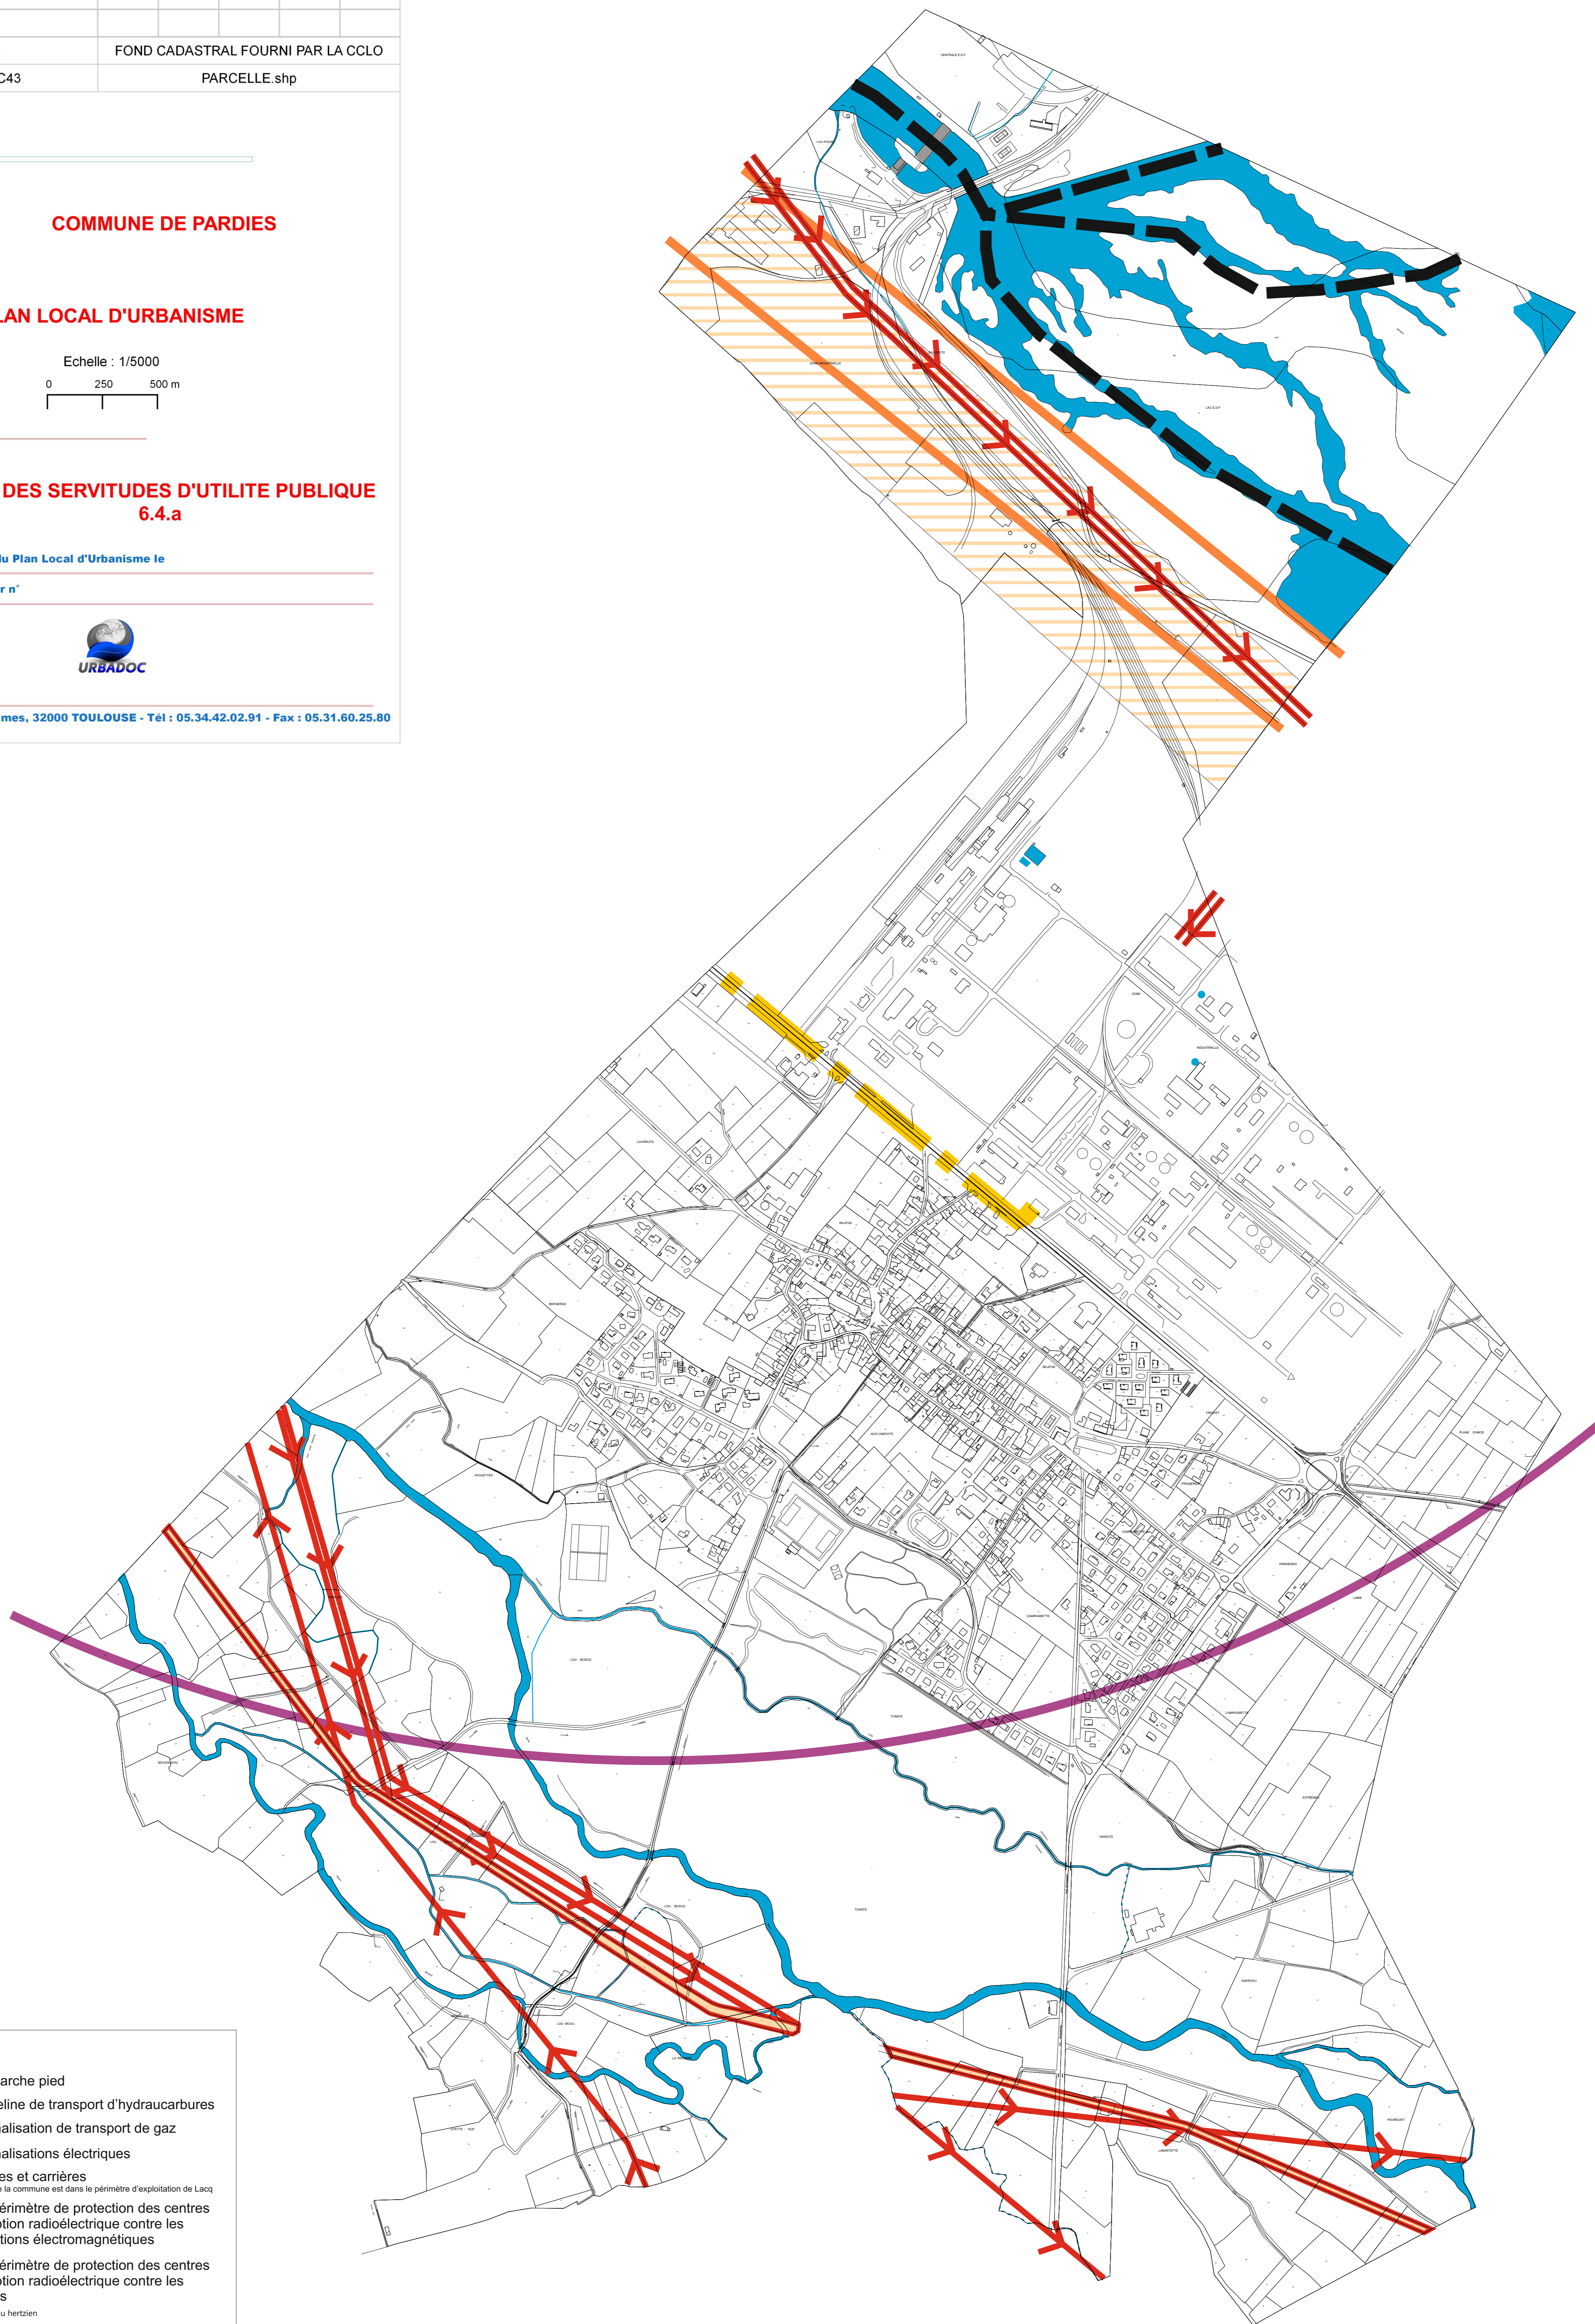

Légende

- EL 3 - Marche pied
- I 1 - Pipeline de transport d'hydrocarbures
- I 3 - Canalisation de transport de gaz
- I 4 - Canalisations électriques
- I 6 - Mines et carrières
L'ensemble de la commune est dans le périmètre d'exploitation de Laçoq
- PT 1 - Périmètre de protection des centres de réception radioélectrique contre les perturbations électromagnétiques
- PT 2 - Périmètre de protection des centres de réception radioélectrique contre les obstacles
- Axe de faisceau hertzien