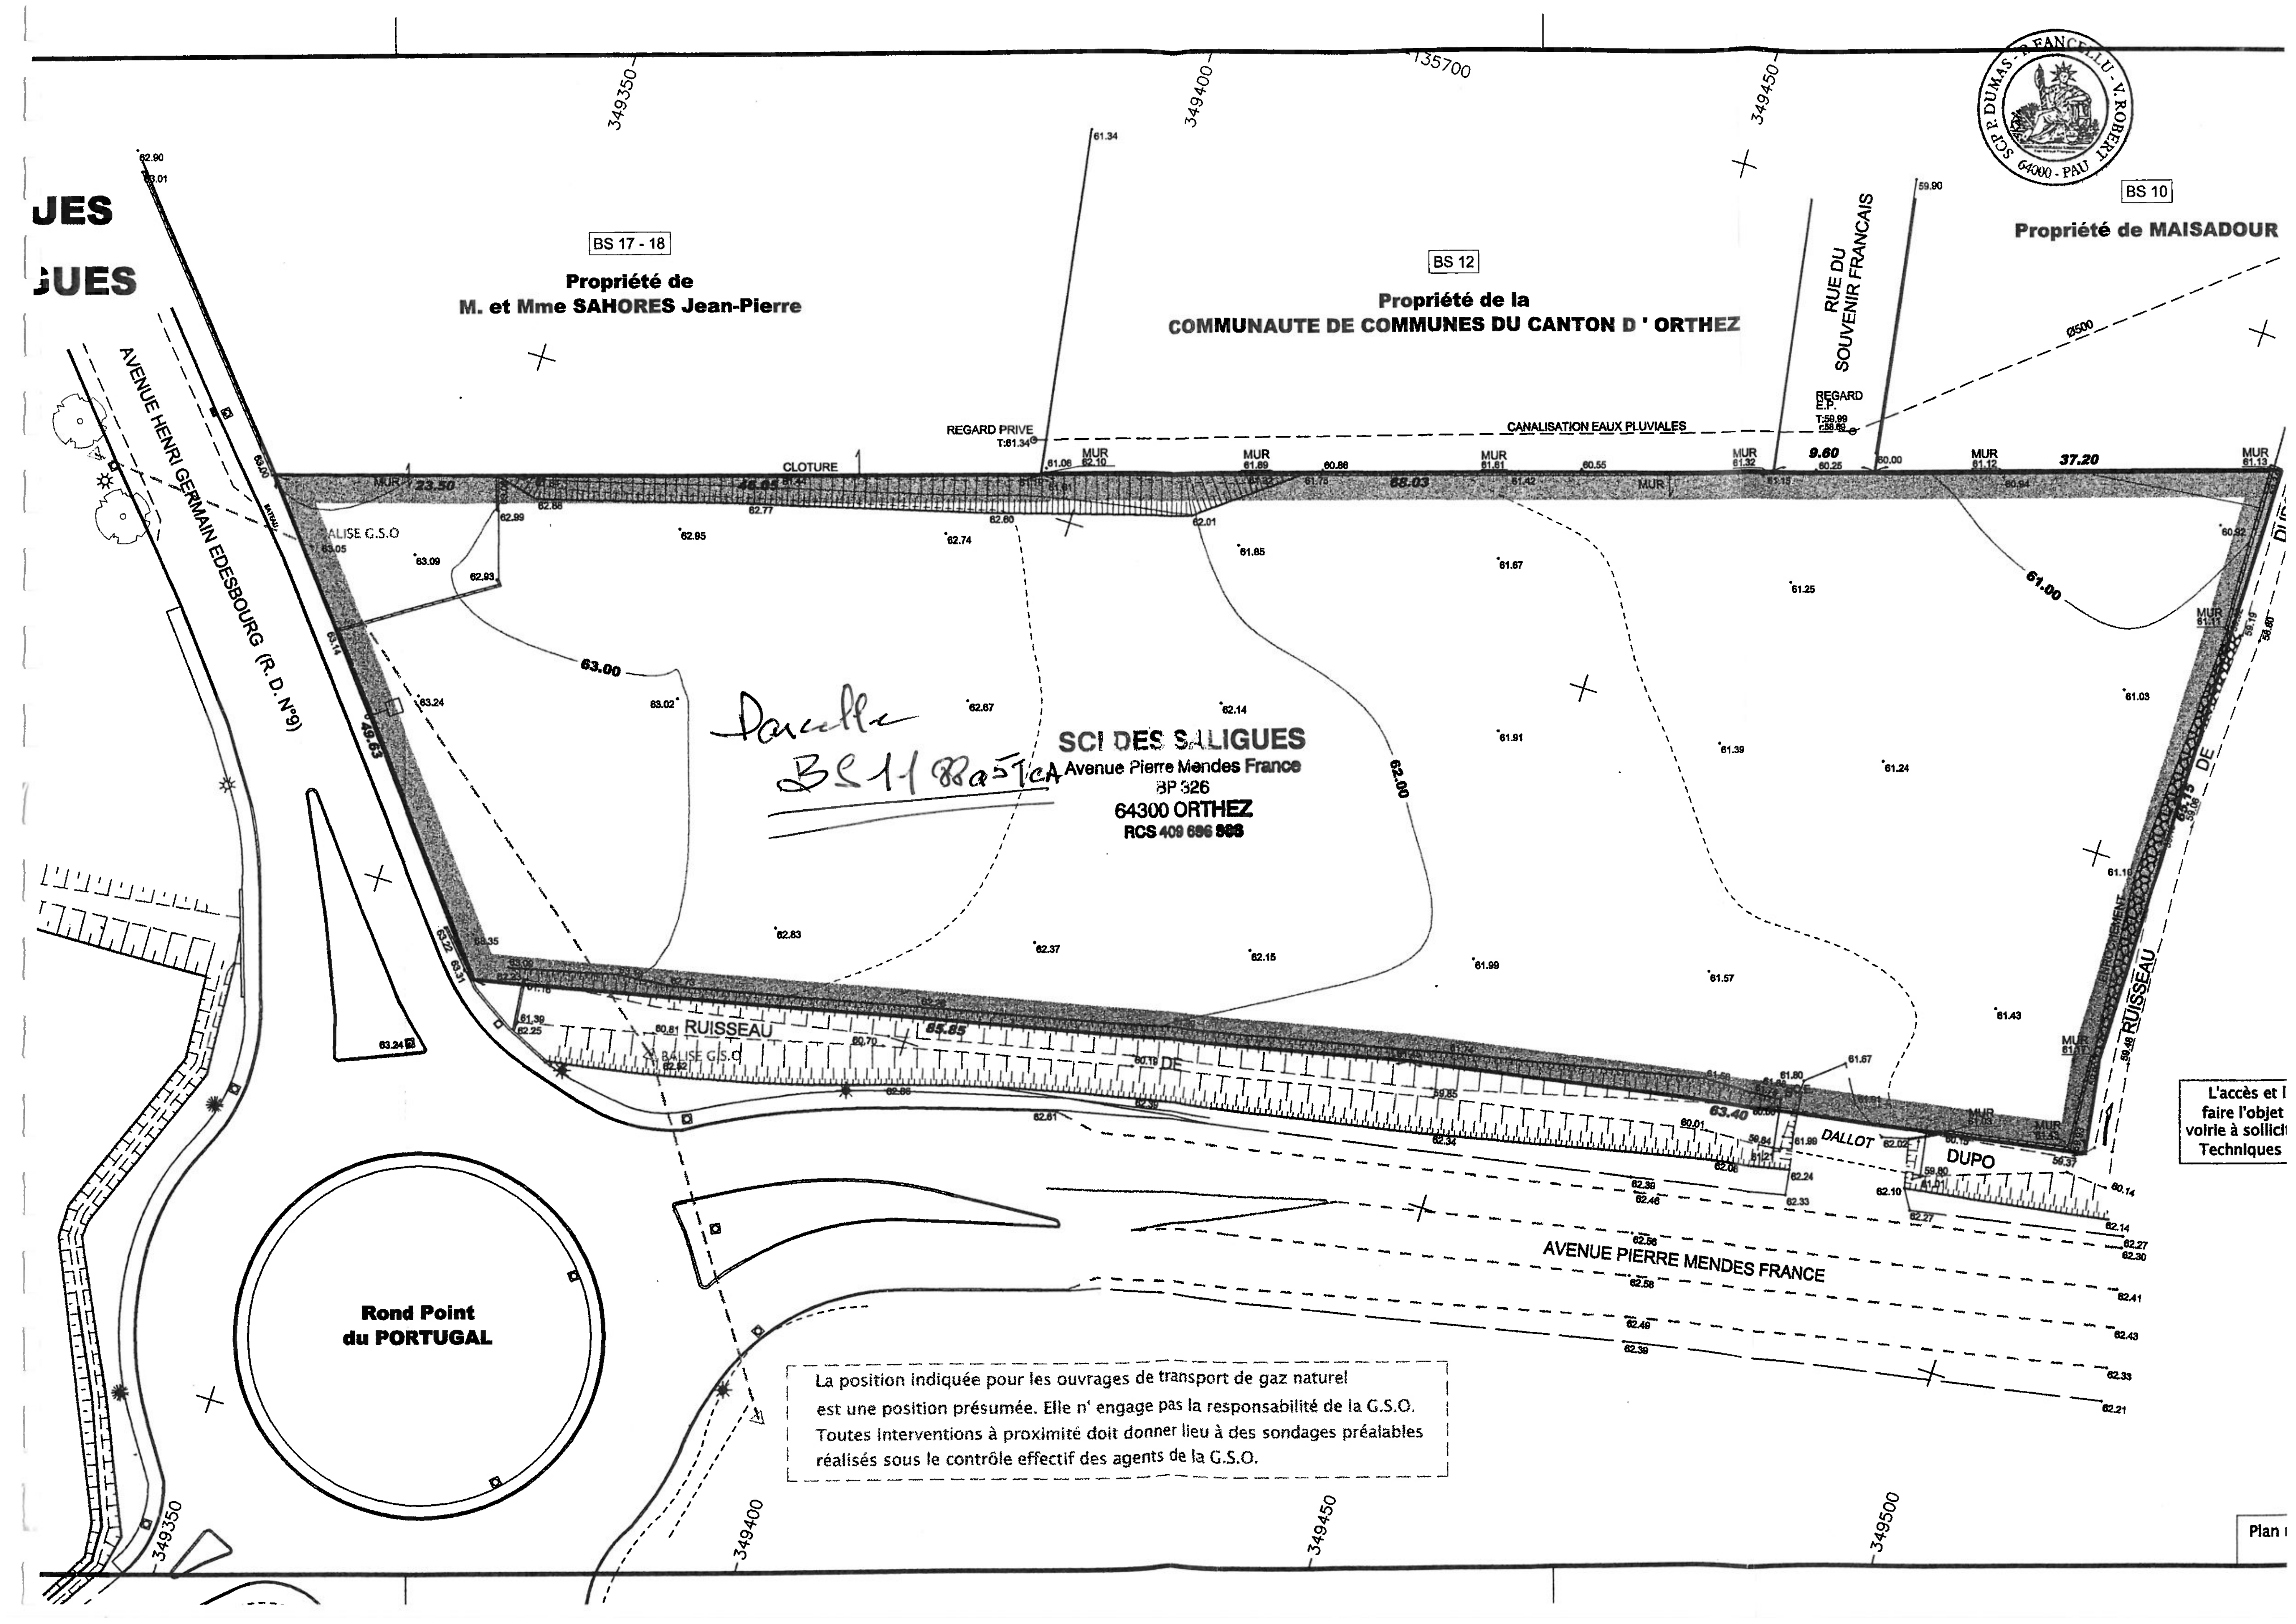
BS 17 - 18
Propriété de
M. et Mme SAHORES Jean-Pierre
BS 12
Propriété de la
COMMUNAUTE DE COMMUNES DU CANTON D ' ORTHEZ
BS 10
Propriété de MAISADOUR
RUE DU
SOUVENIR FRANCAIS
REGARD PRIVE
REGARD E.P.
CANALISATION EAUX PLUVIALES
CLOTURE
MUR
AVENUE HENRI GERMAIN EDESBOURG (R. D. N°9)
BALISE G.S.O
Parcelle
BS 11 88a57ca
SCI DES SALIGUES
Avenue Pierre Mendes France
BP 326
64300 ORTHEZ
RCS 409 696 966
63.00
62.00
61.00
RUISSEAU
DE
DALLOT
DUPO
AVENUE PIERRE MENDES FRANCE
Rond Point
du PORTUGAL
La position indiquée pour les ouvrages de transport de gaz naturel
est une position présumée. Elle n' engage pas la responsabilité de la G.S.O.
Toutes interventions à proximité doit donner lieu à des sondages préalables
réalisés sous le contrôle effectif des agents de la G.S.O.
SCP P. DUMAS - P. FANCELLU - V. ROBERT
64000 - PAU