


Modification	Nature de la modification	Date

DEPARTEMENT DES PYRENEES ATLANTIQUES  
 S.I.A.T.C.  
 Schéma Directeur d'Assainissement  
 Commune de  
**LABASTIDE - CEZERACQ**  
**CARTE D'APTITUDE DES SOLS**

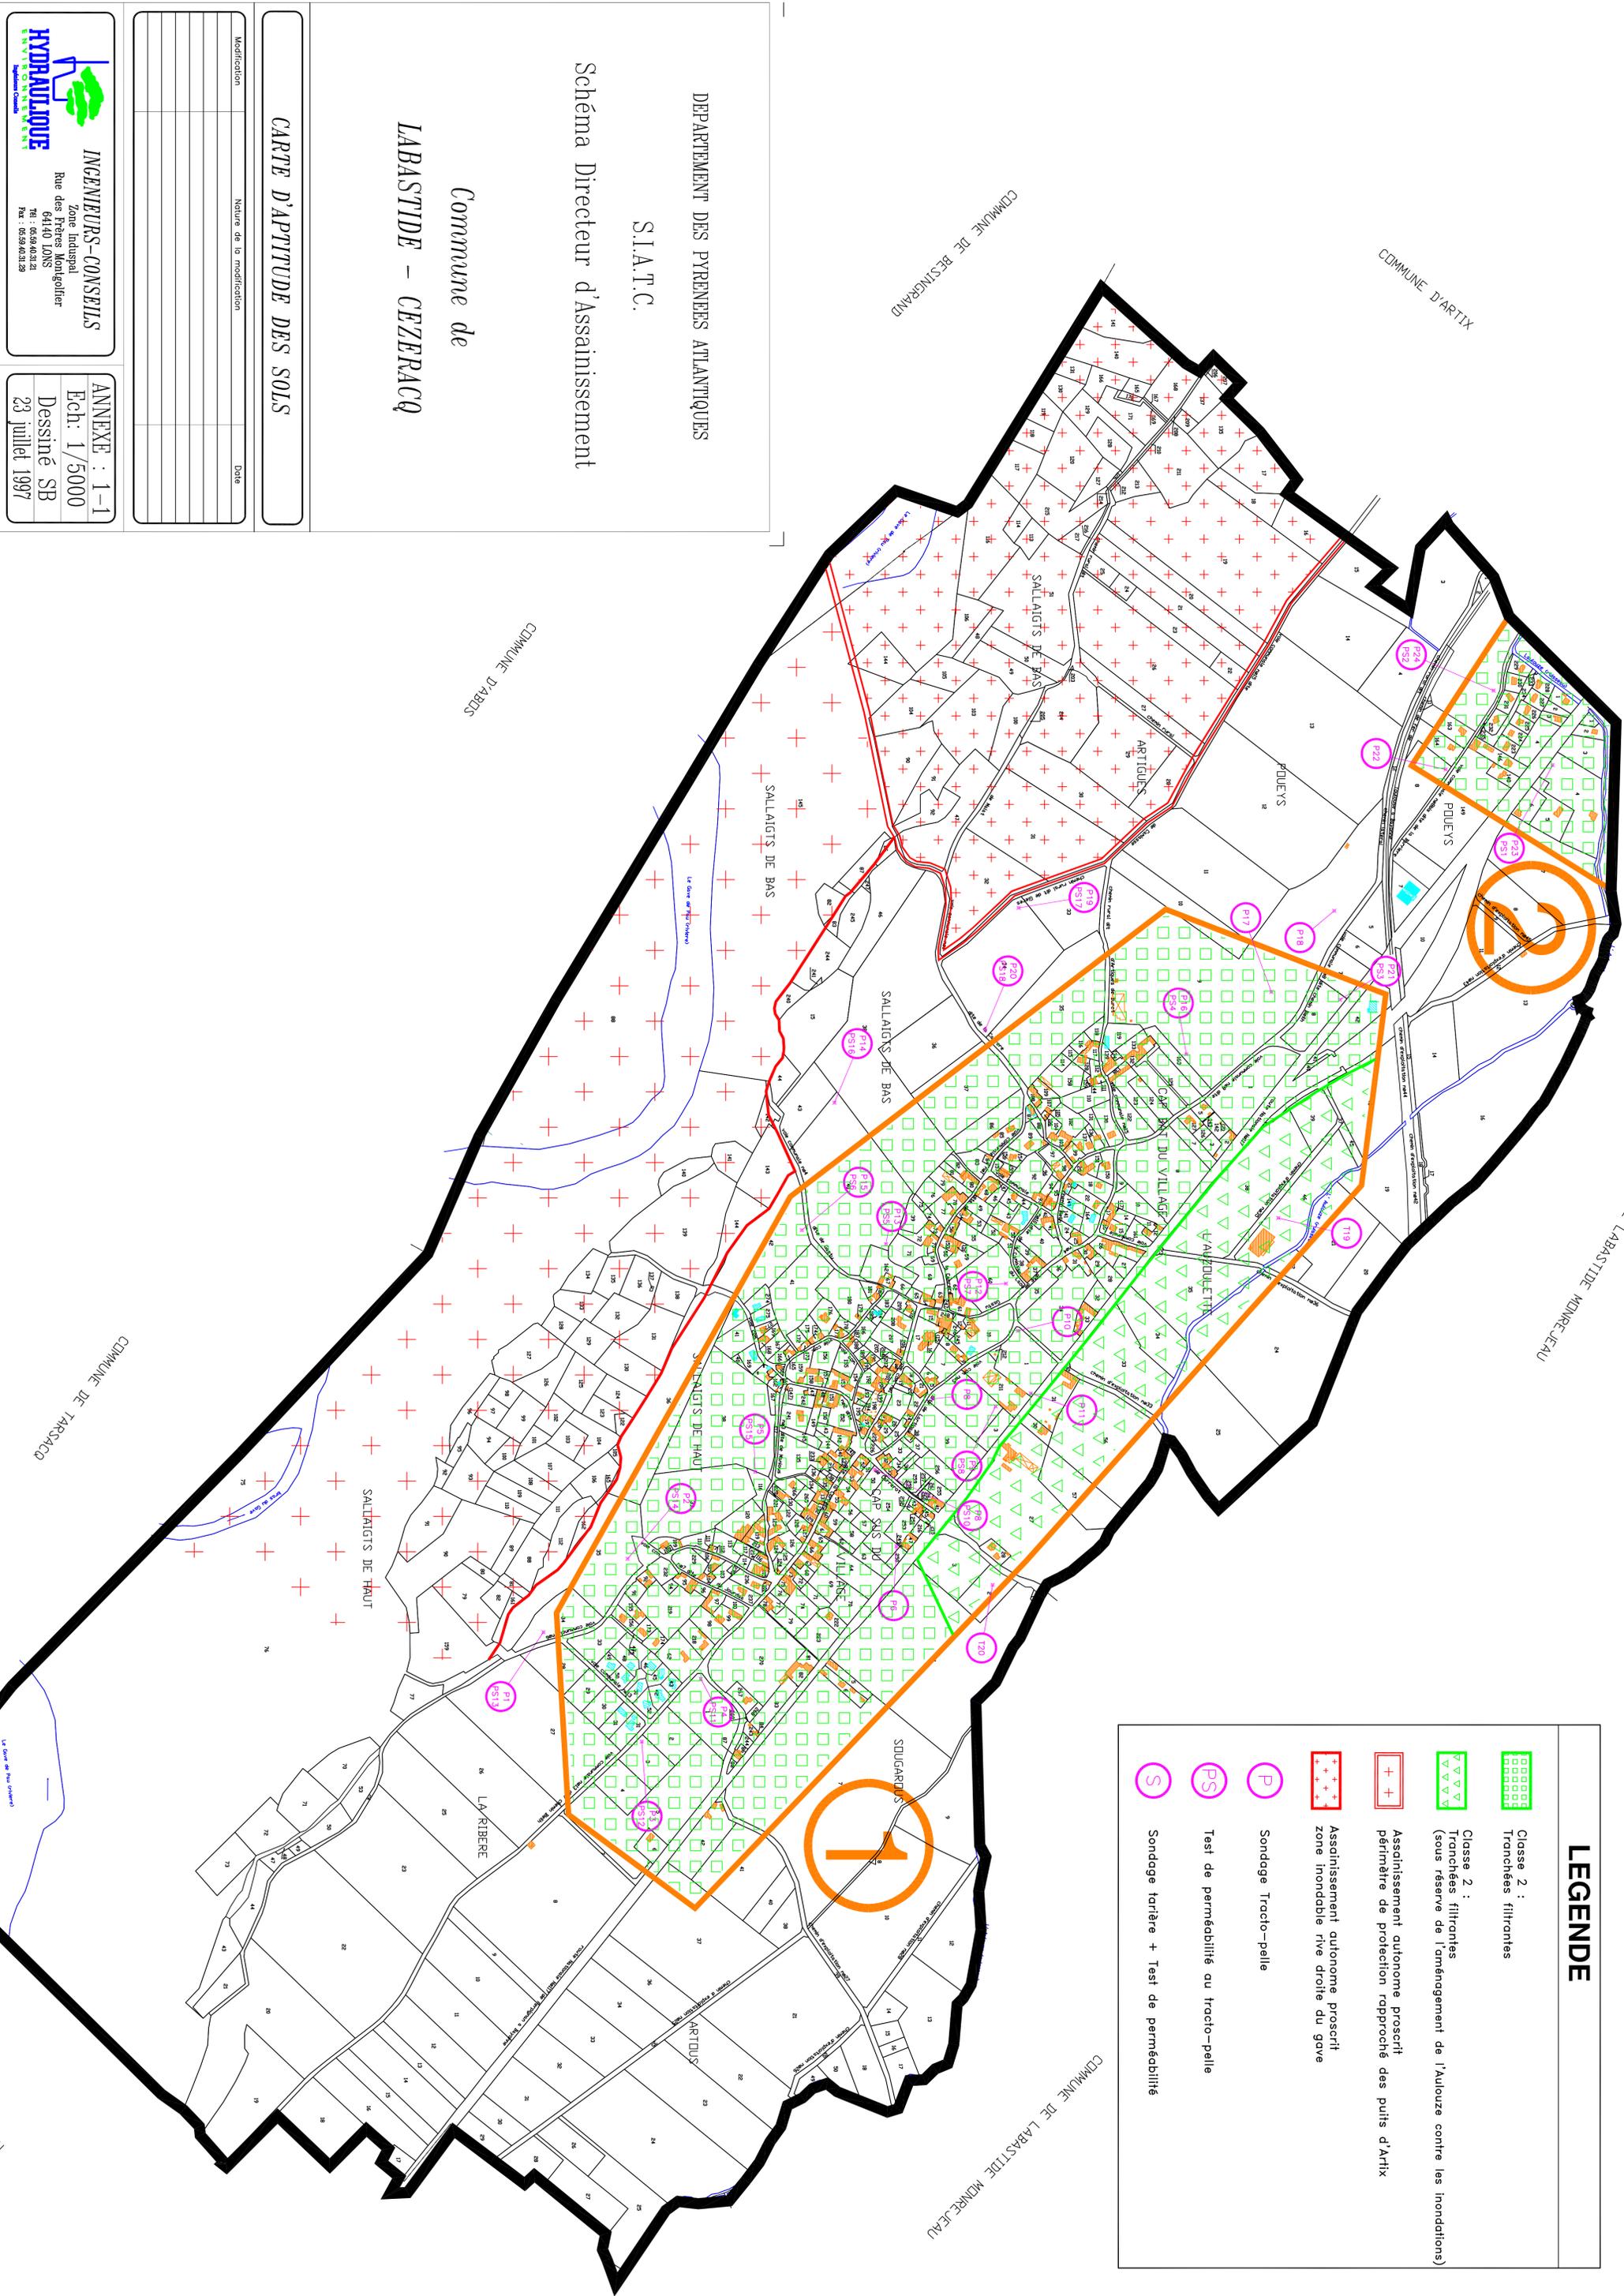

### LEGENDE

- 
 Classe 2 :  
 Tranchées filtrantes
- 
 Classe 2 :  
 Tranchées filtrantes  
 (sous réserve de l'aménagement de l'Aulouze contre les inondations)
- 
 Assainissement autonome proscrit  
 périmètre de protection rapproché des puits d'Artix
- 
 Assainissement autonome proscrit  
 zone inondable rive droite du gave
- 
 Sondage Tracto-pelle
- 
 Test de perméabilité au tracto-pelle
- 
 Sondage tarière + Test de perméabilité