syndicat GAVE & BAÏSE eau & assainissement

PLUi CCLO
AVIS AEP & ASSAINISSEMENT
Commune d'ARGAGNON

Date	25/03/2025
Echelle	1/5000 (A3)

Eau potable
- Canalisation d'eau potable
- Poteau ou bouche incendie
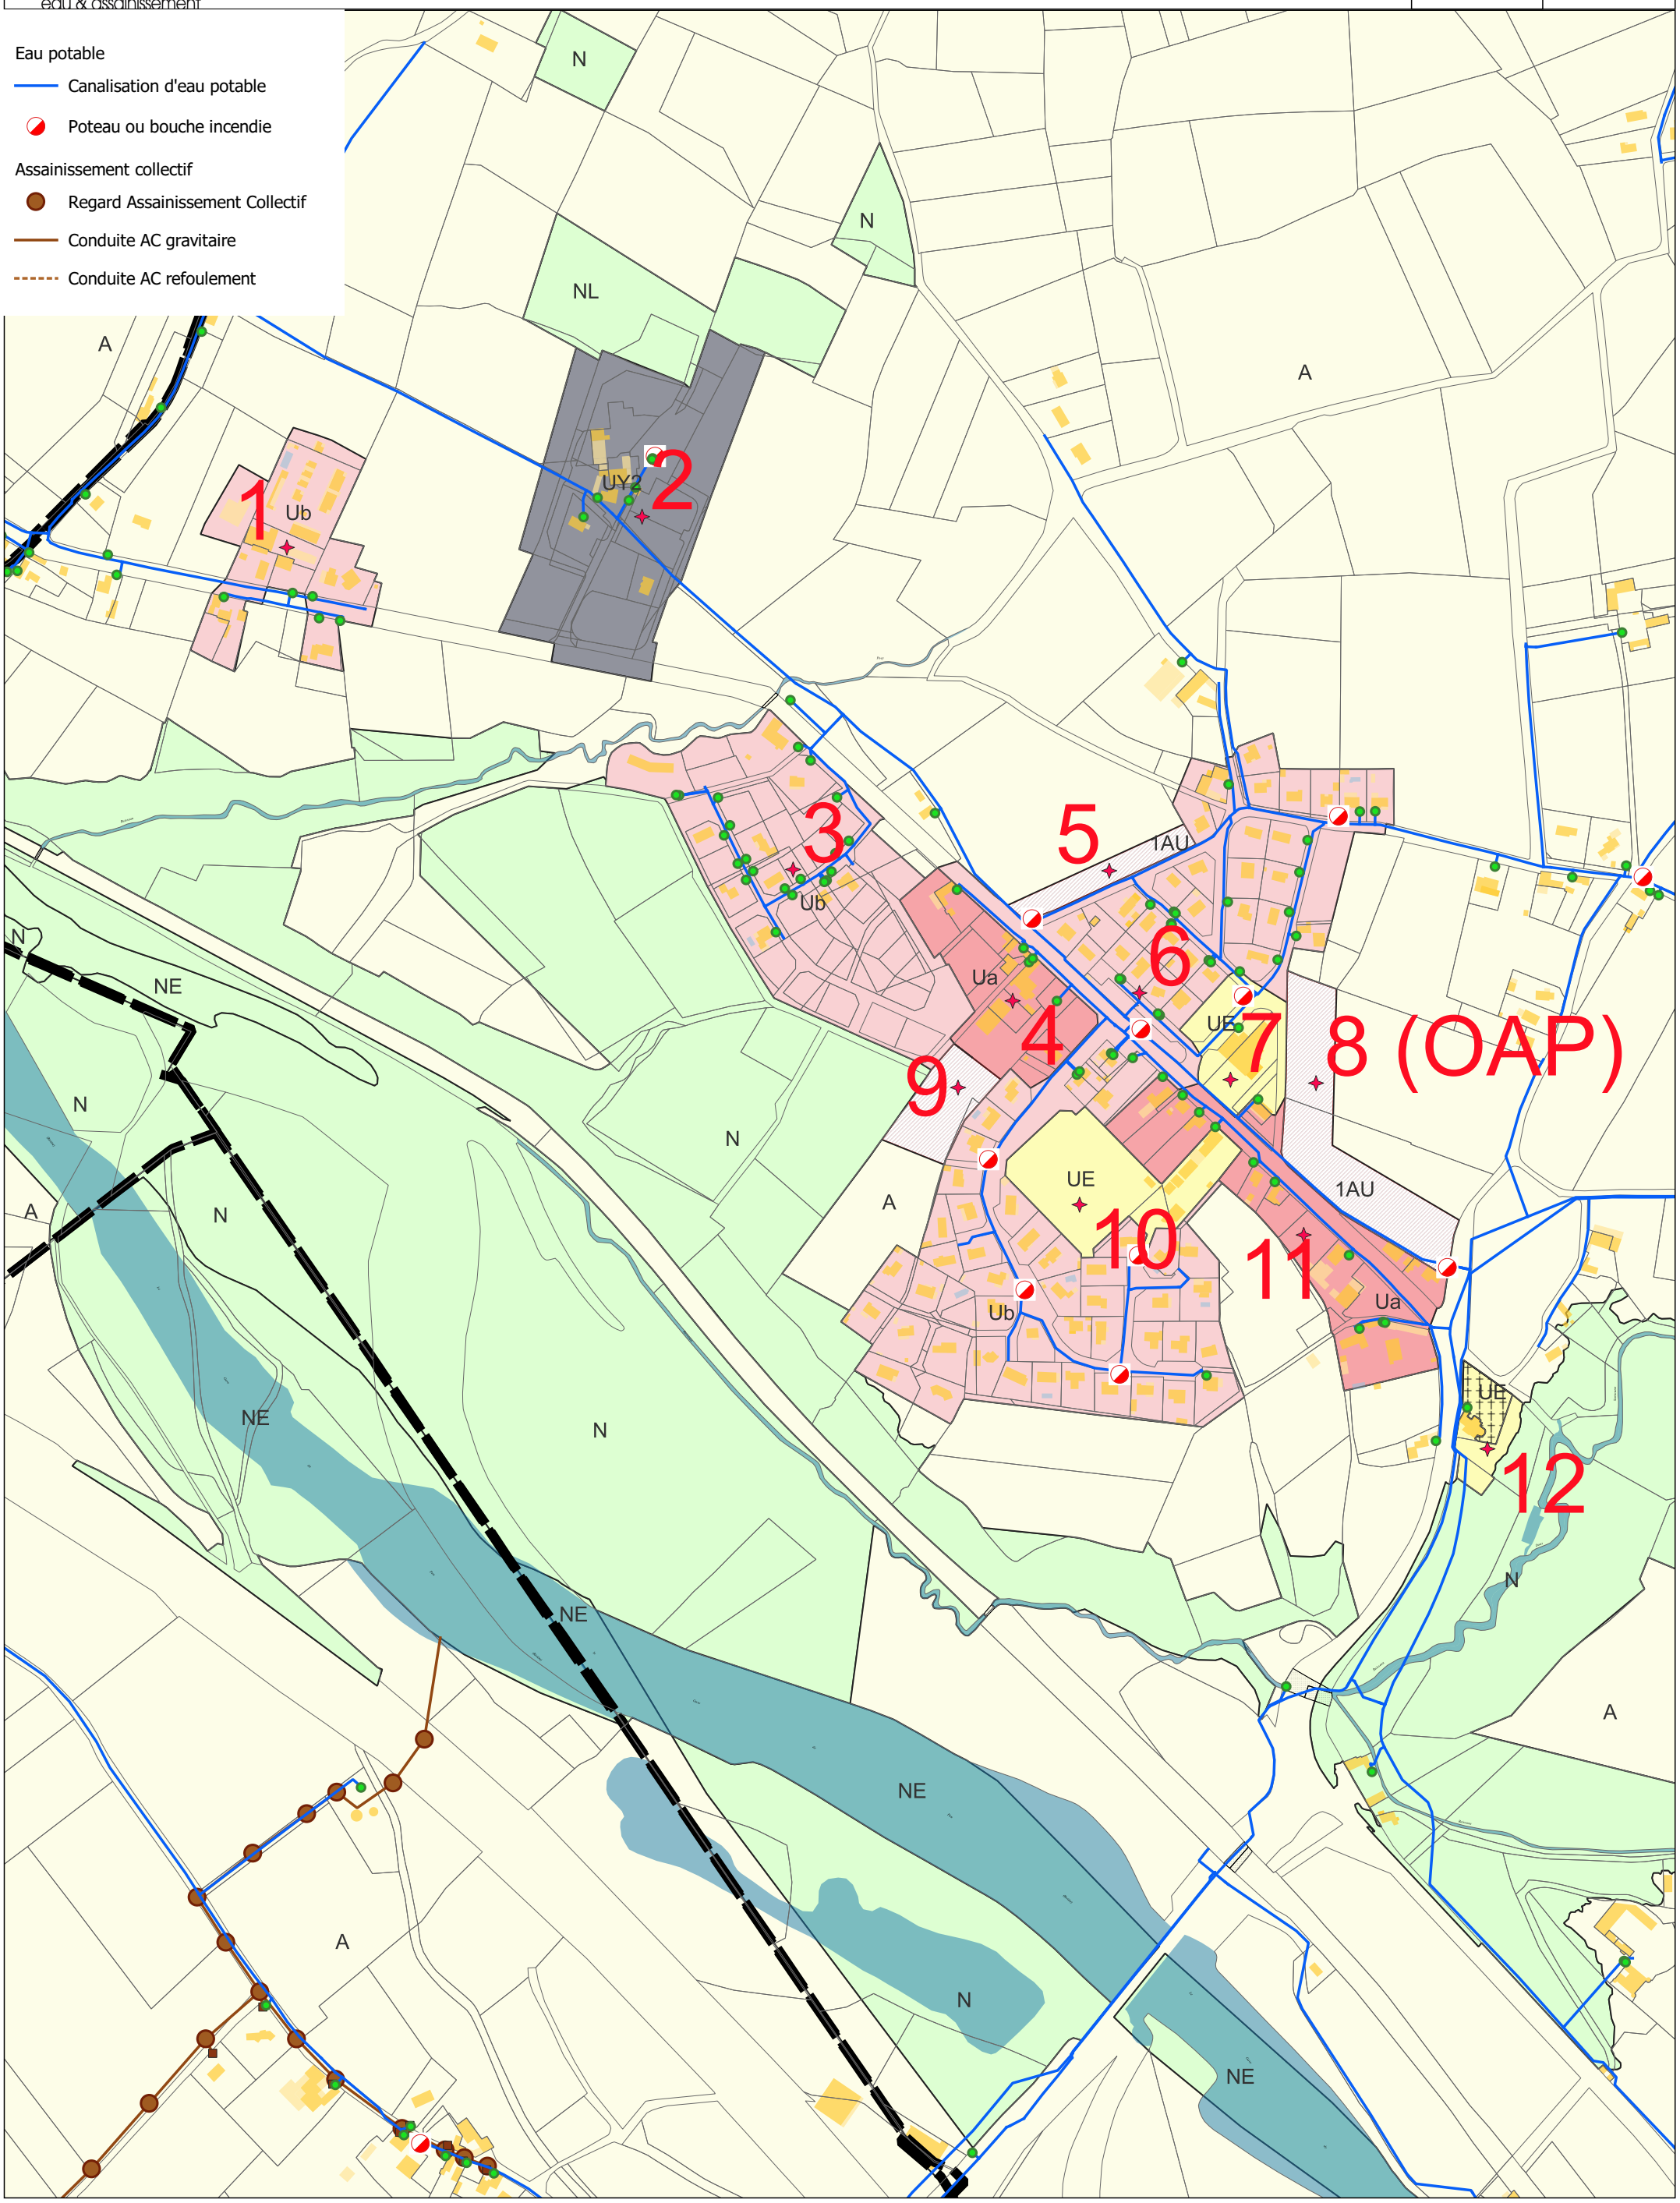
Assainissement collectif
- Regard Assainissement Collectif
- Conduite AC gravitaire
- Conduite AC refoulement